

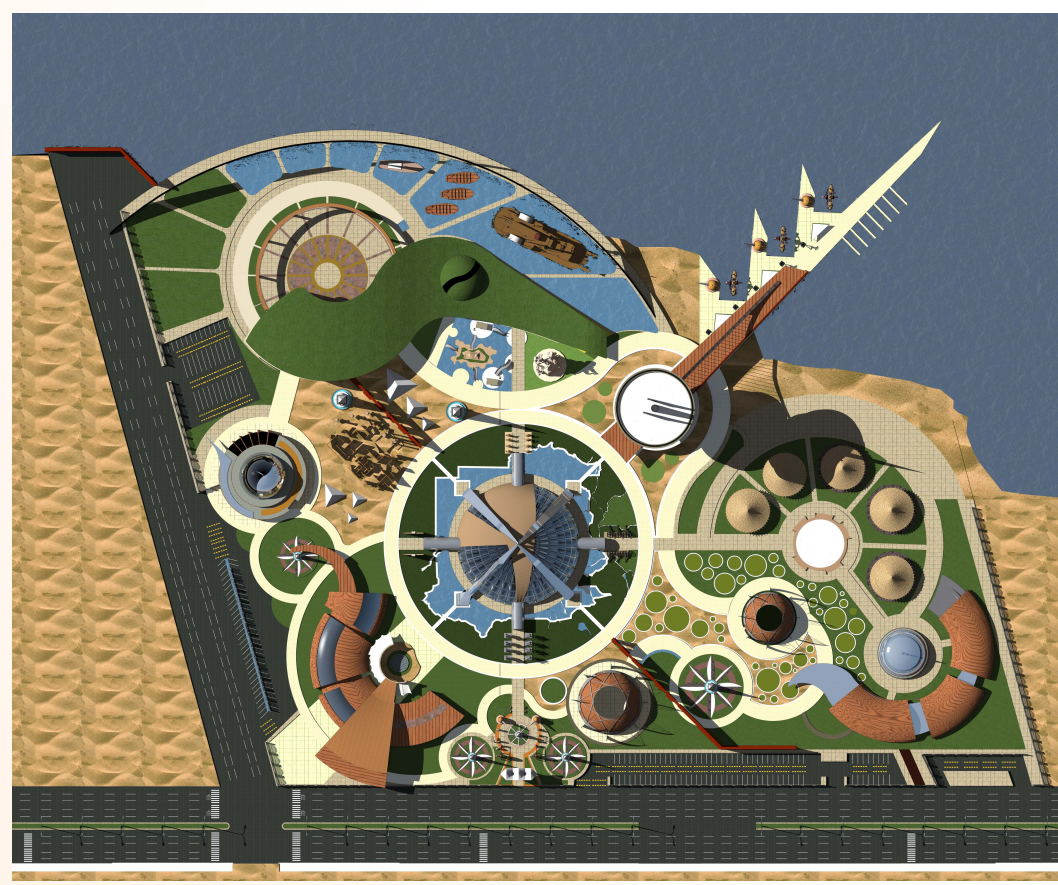
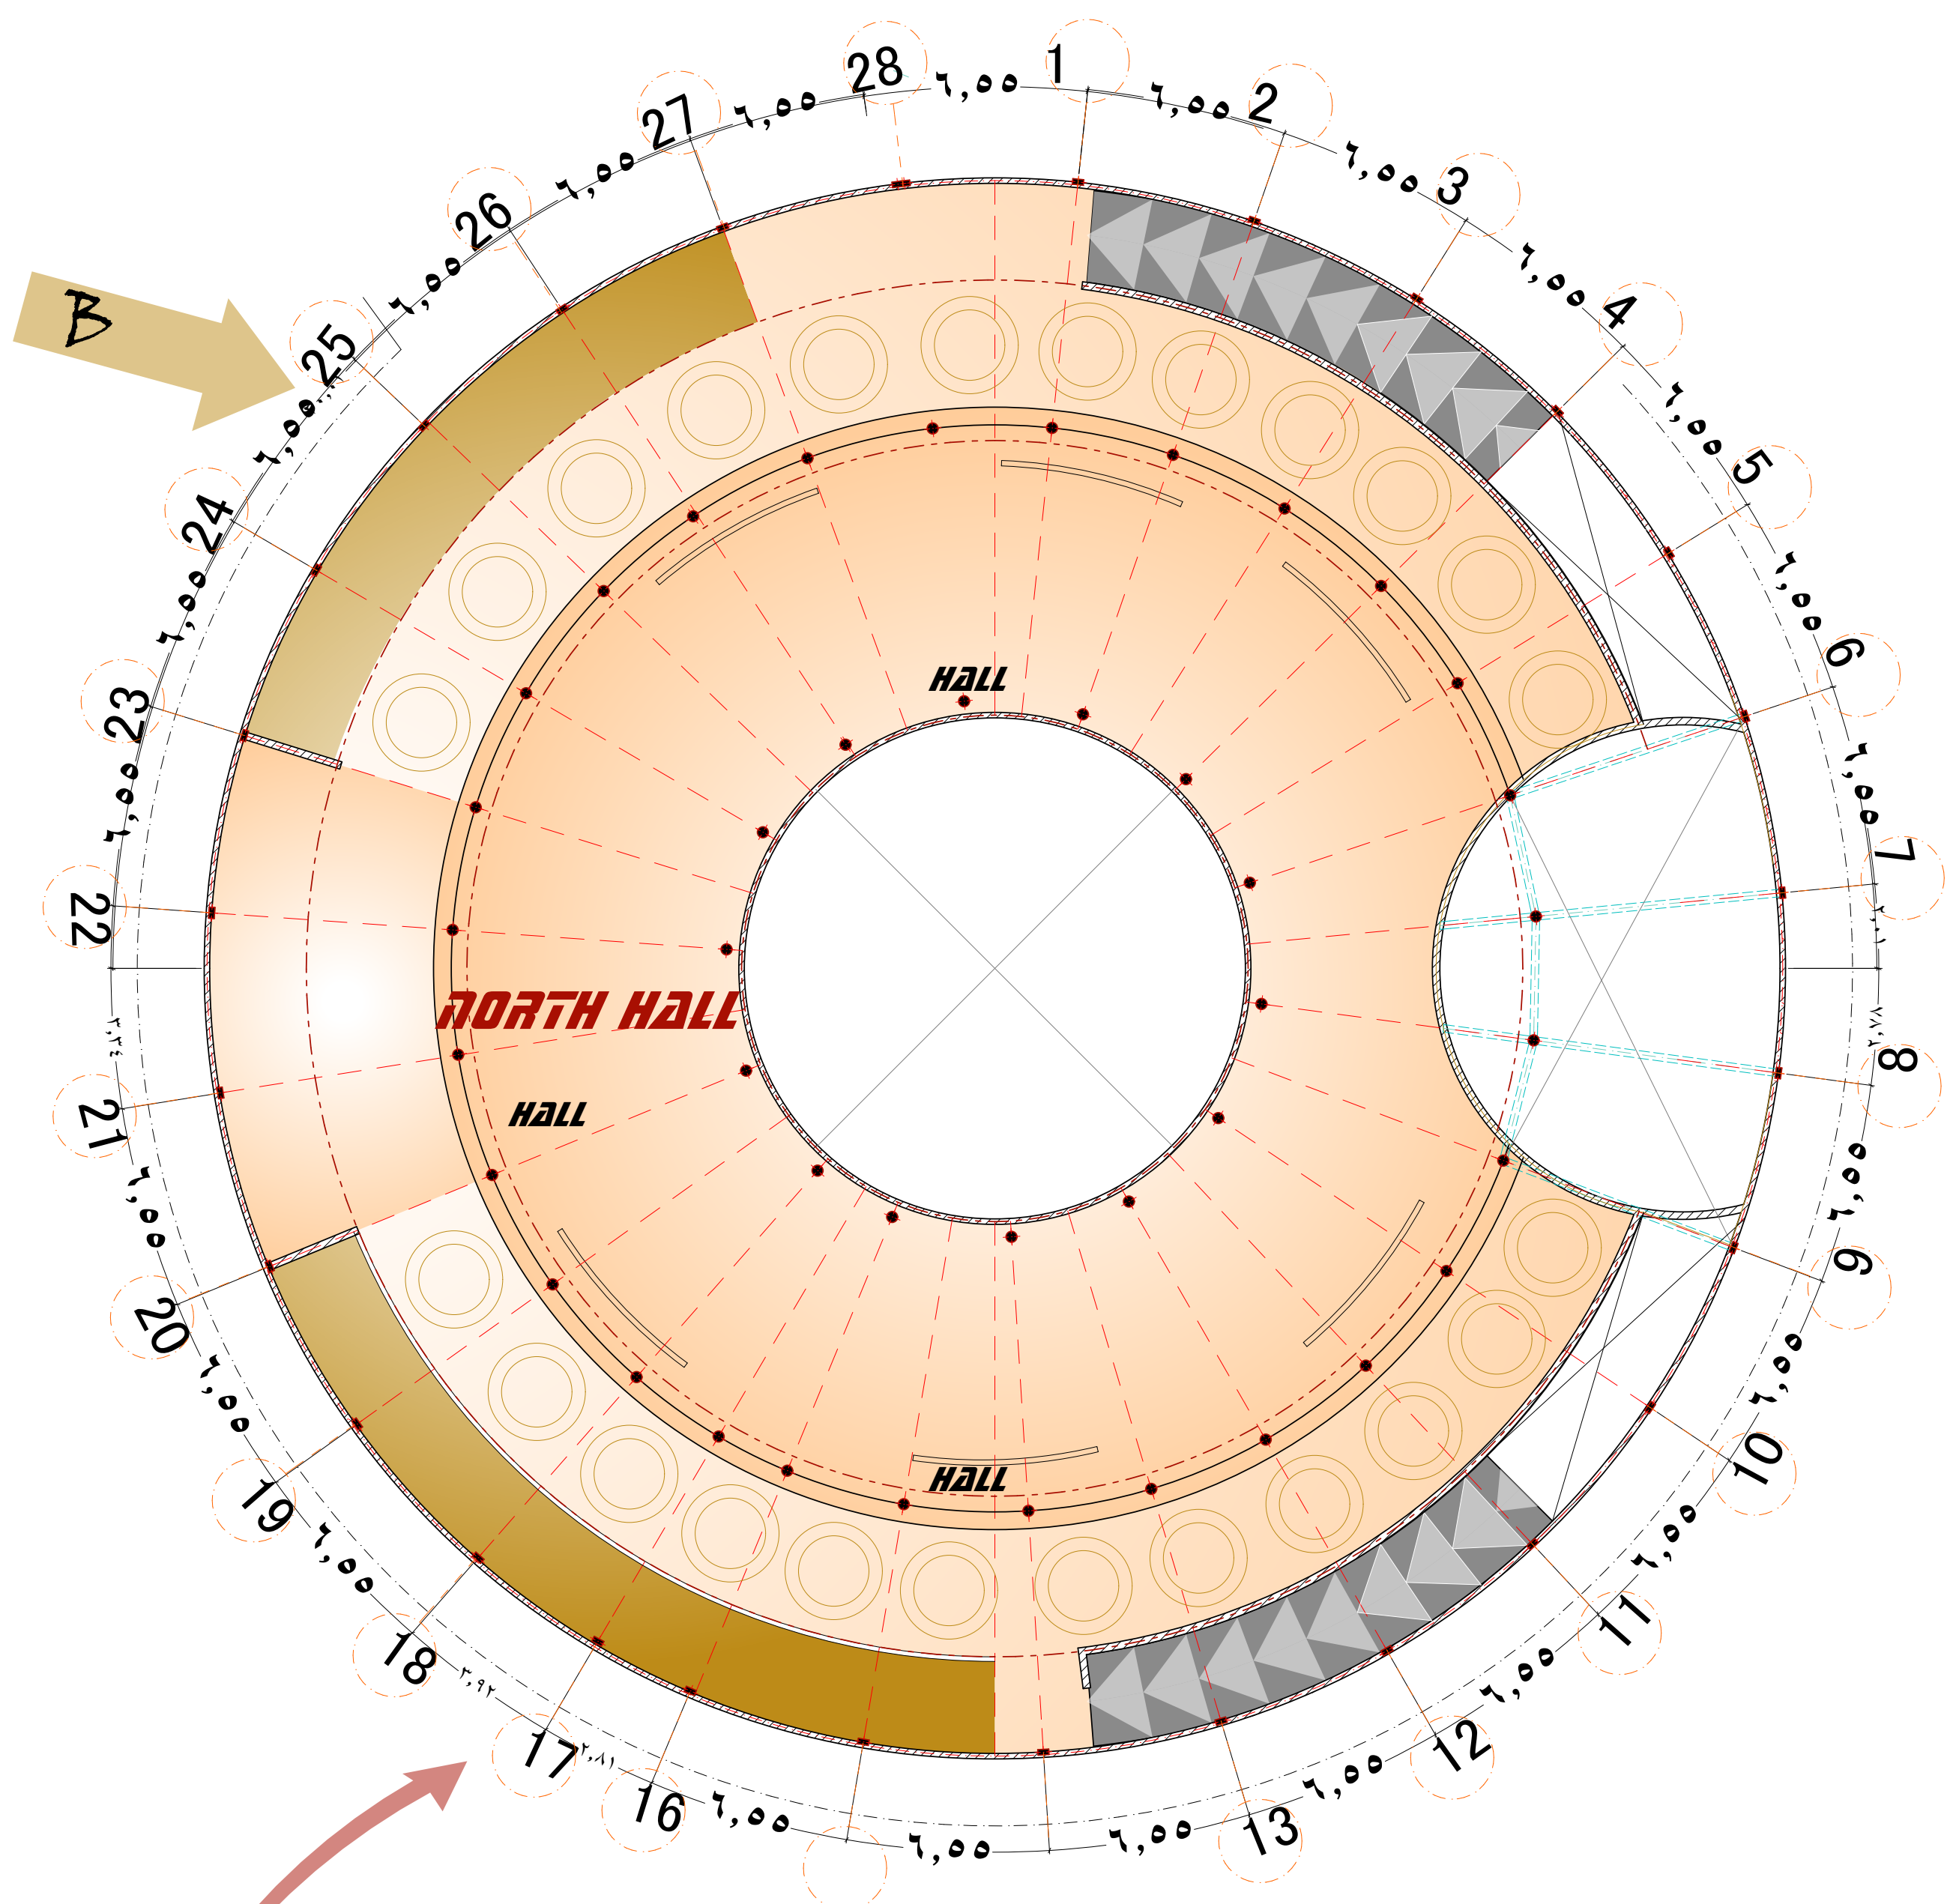


N

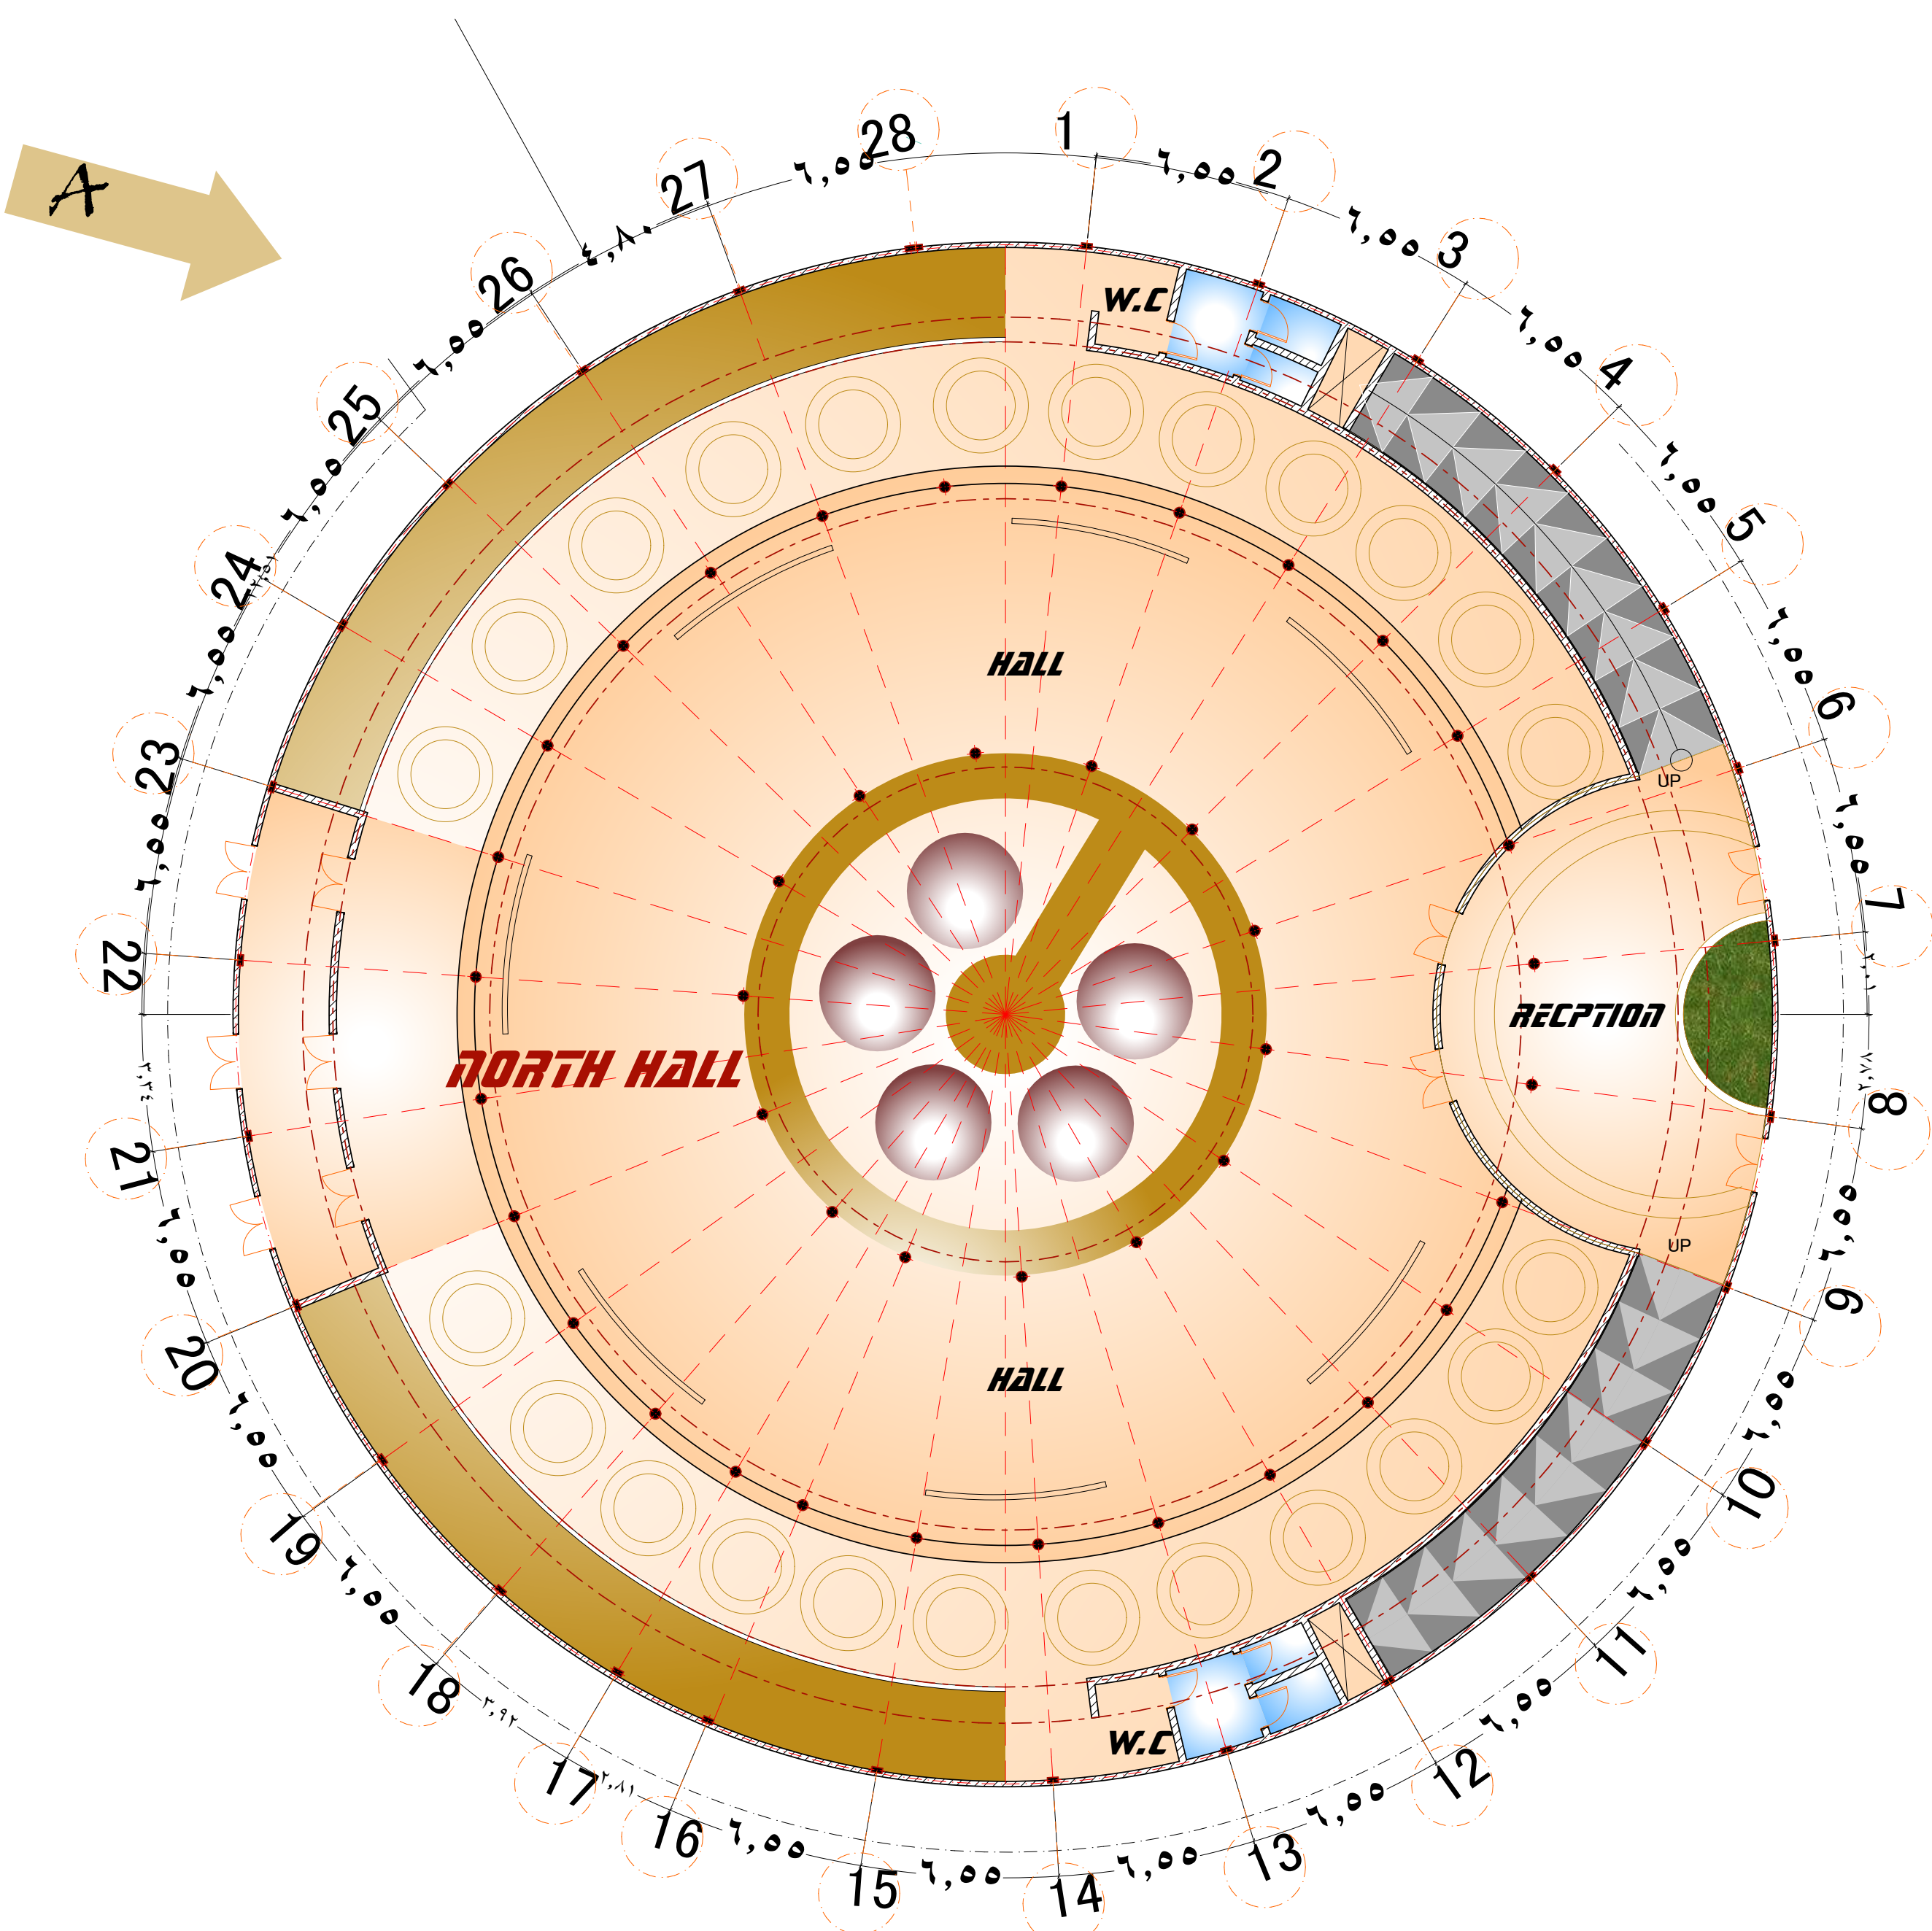

A **GROUND FLOOR PLAN** *החלל הצפוני*

SCALE 1:150

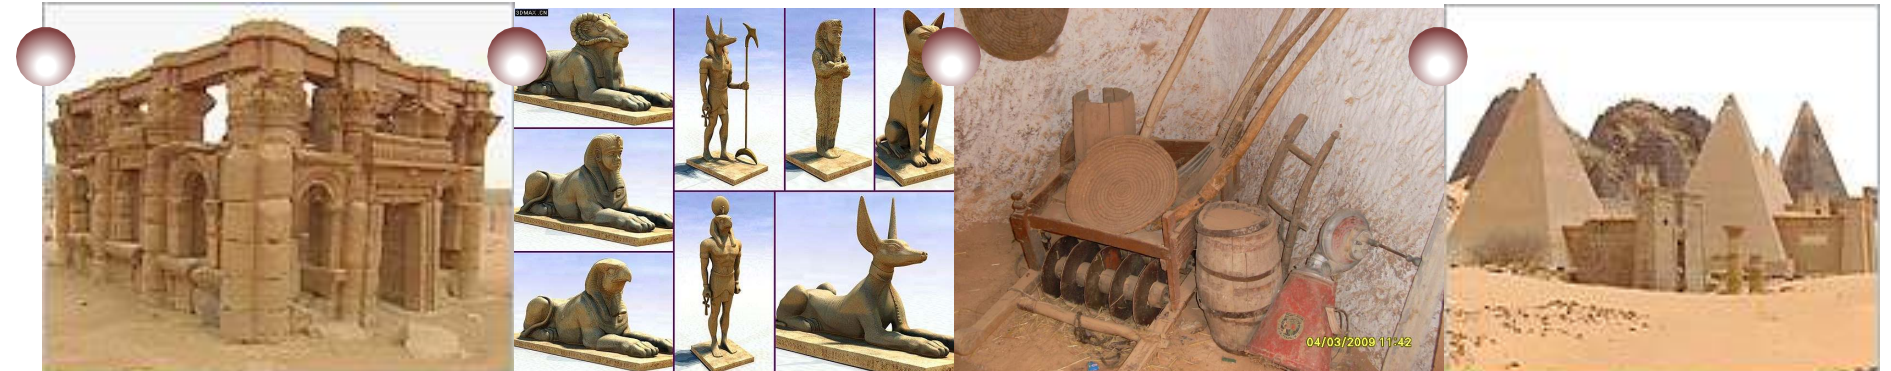

B **SECOND FLOOR PLAN** *החלל הצפוני*

SCALE 1:150

