
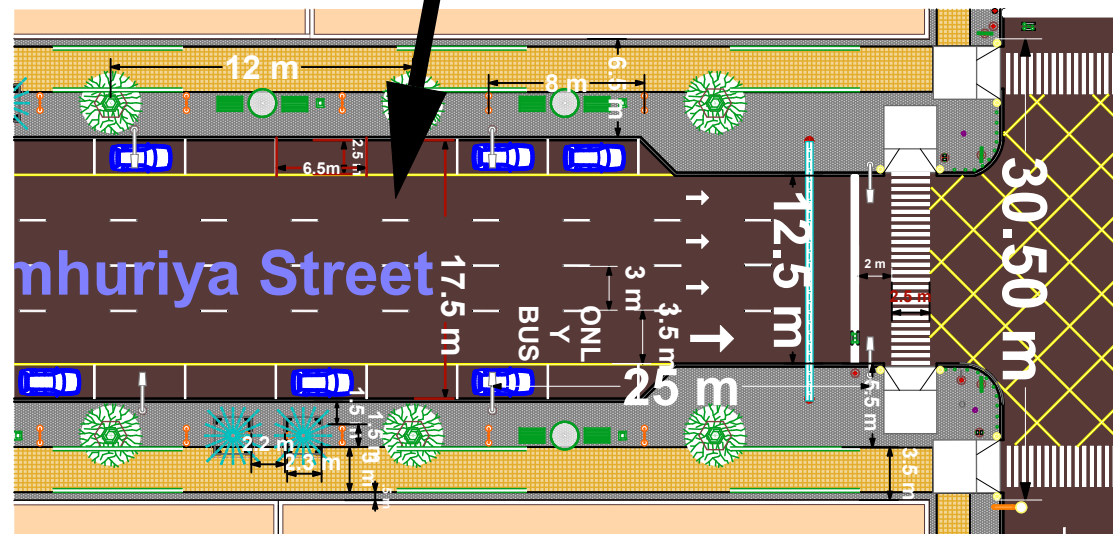
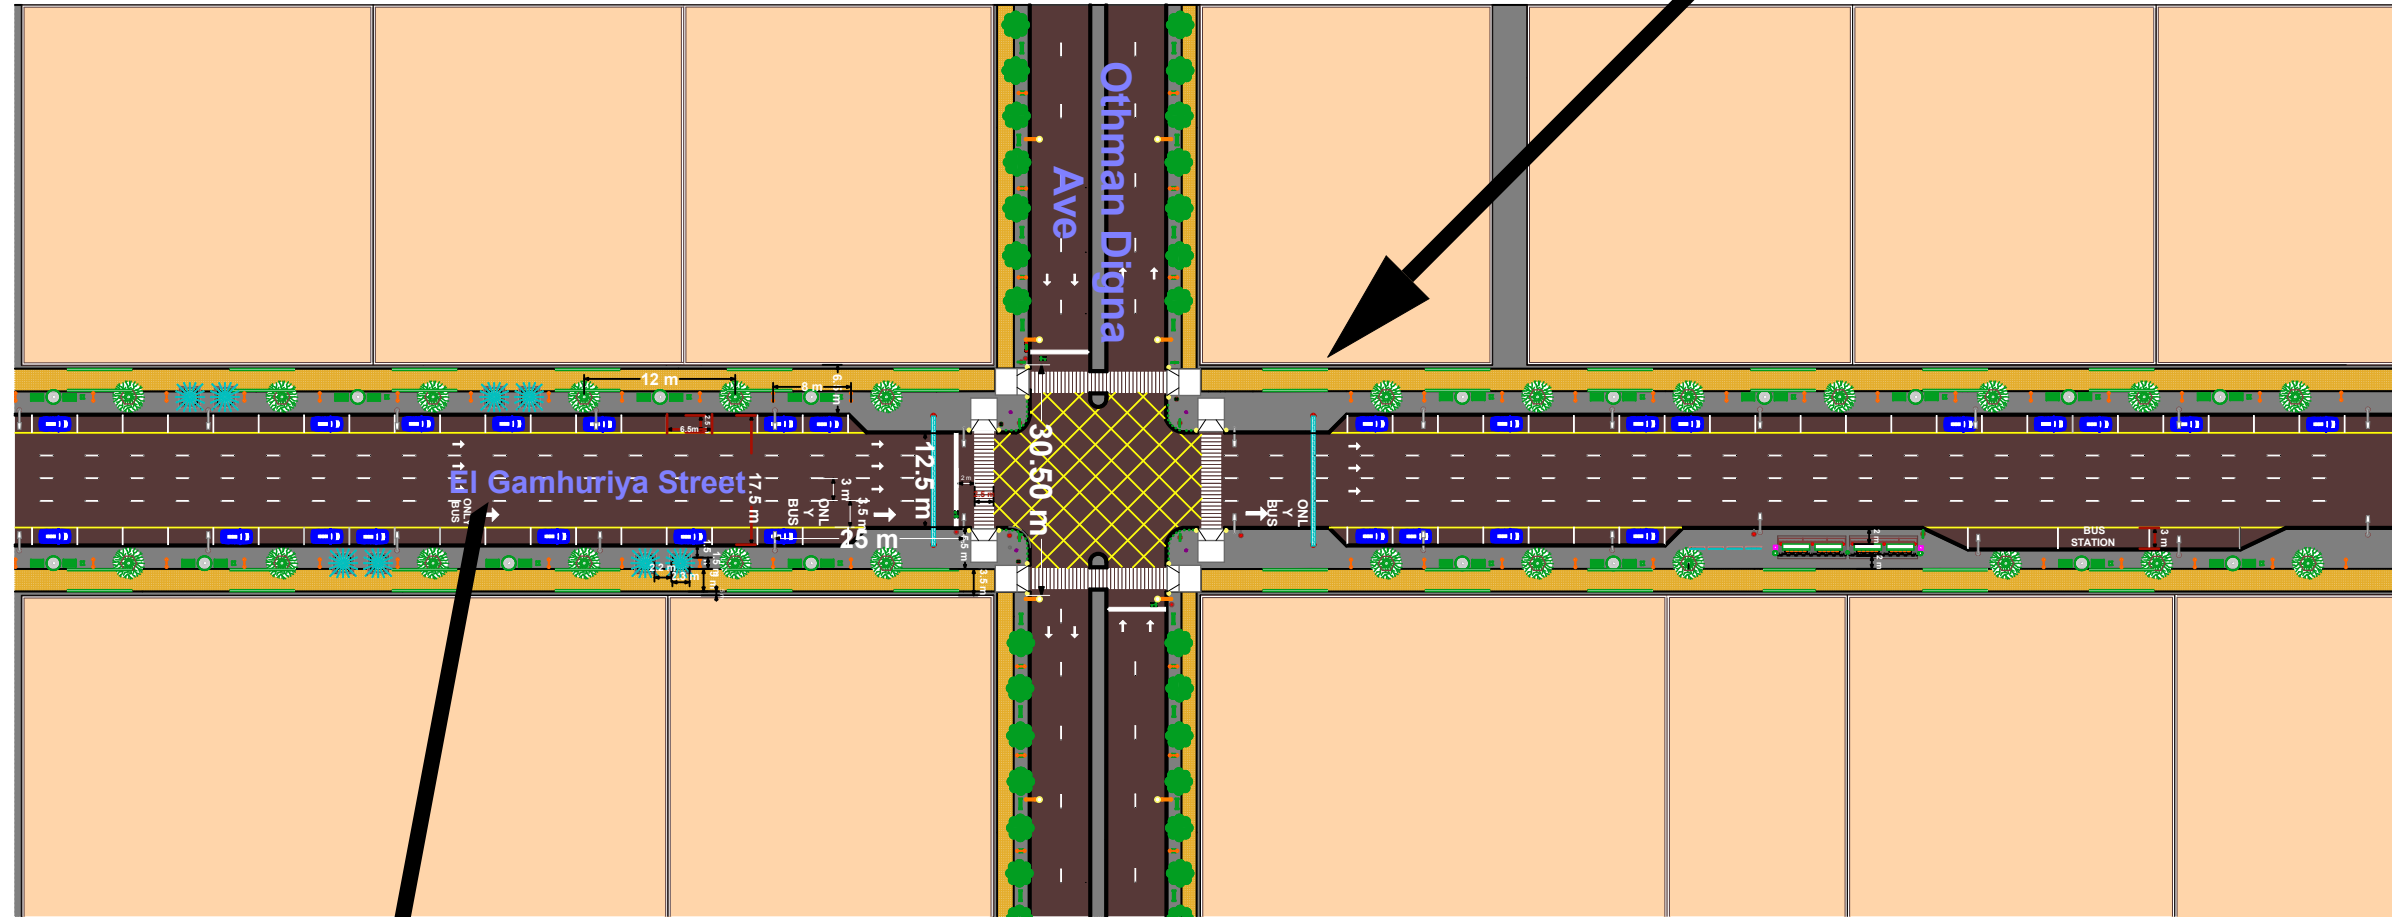


مقترح تحديث شارع الجمهورية وإعادة تصميمه بصورة حضرية

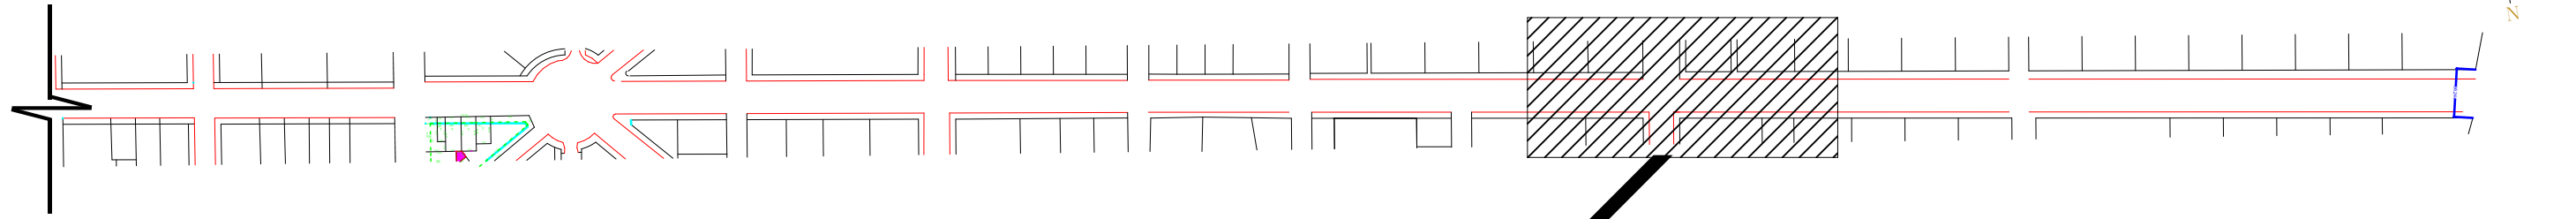

شكل (٥-١٨) تقاطع شارع الجمهورية مع شارع عثمان
دقنة

مقياس رسم 1000:1

مقياس رسم 1:500