

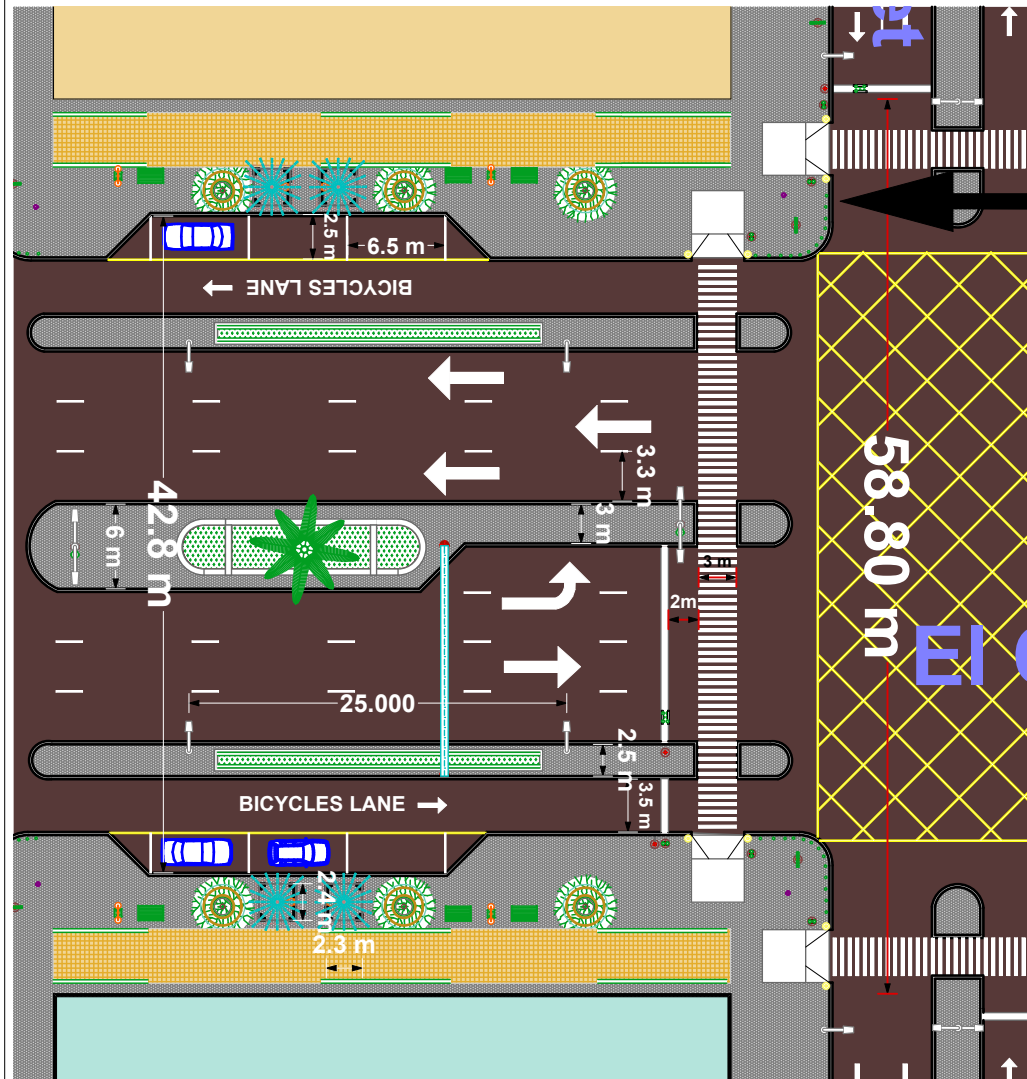


مقترح تحديث شارع القصر وإعادة تصميمه بصورة حضرية

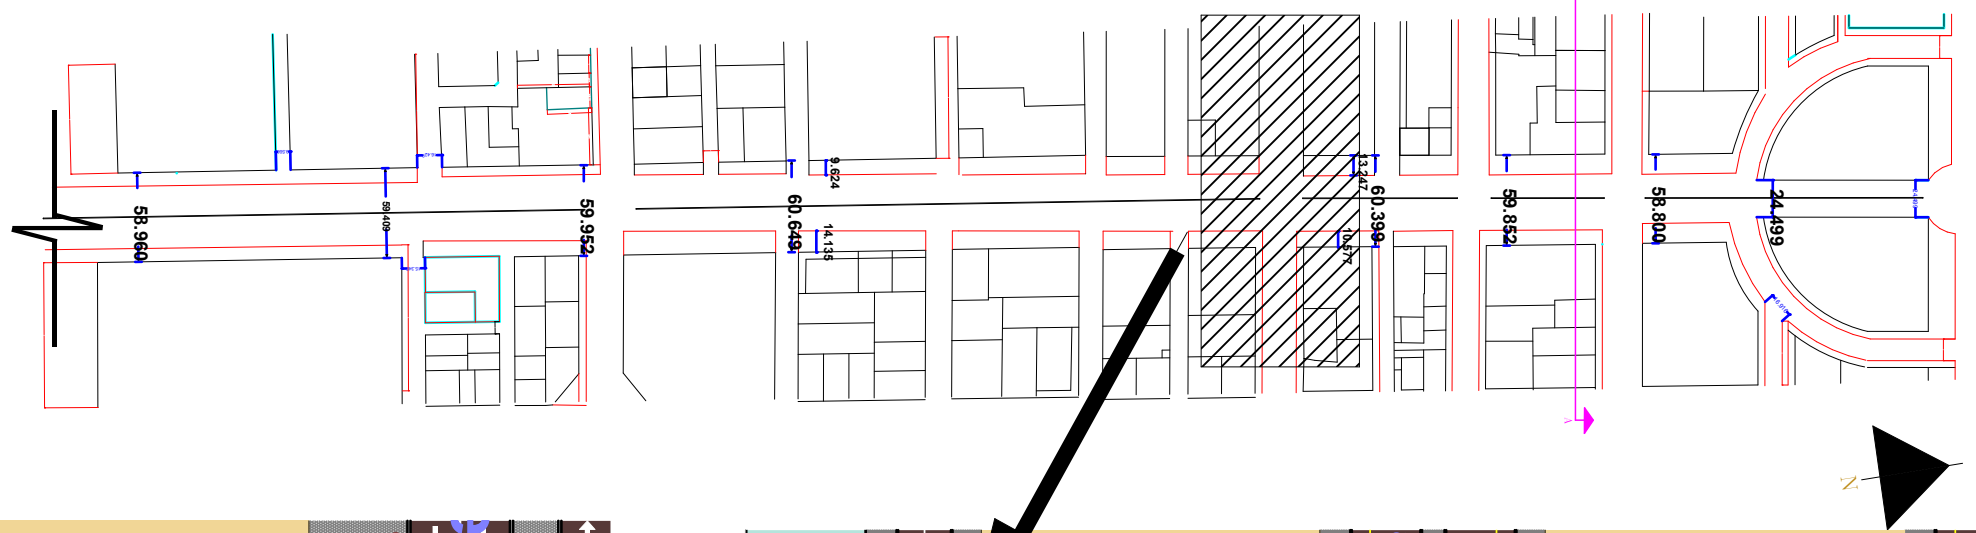

مقياس رسم 1:500

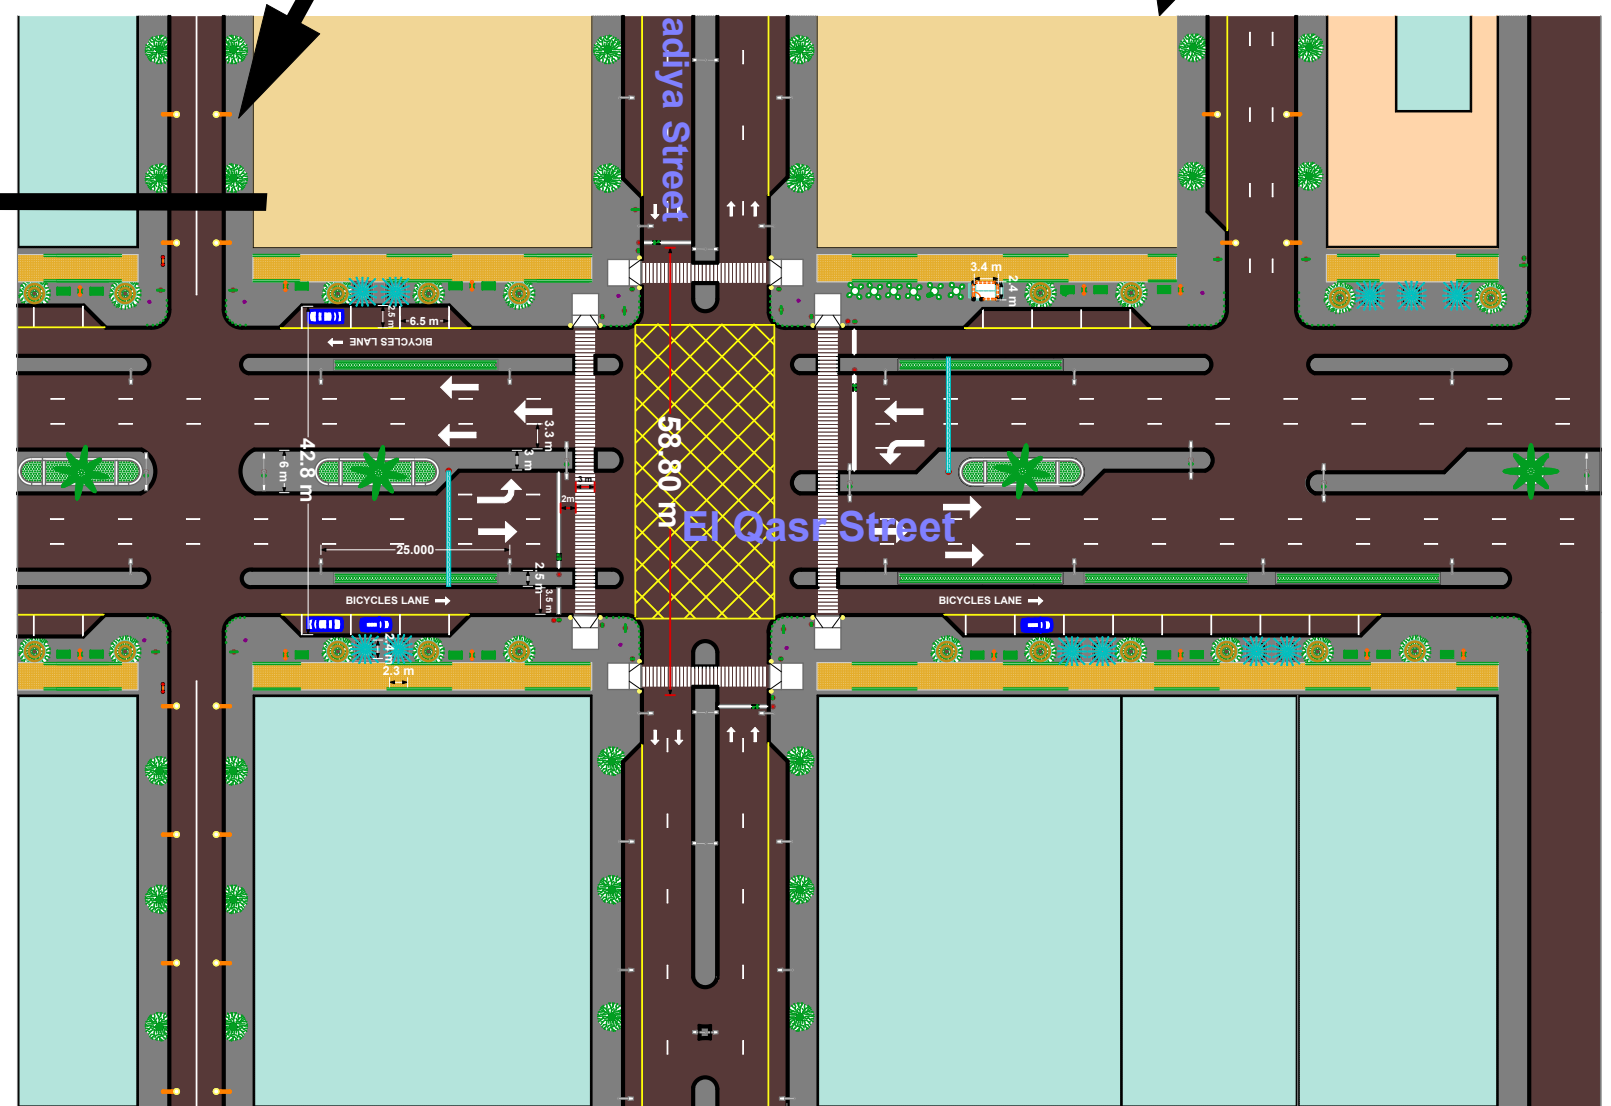

شكل (٥-٧) تقاطع شارع القصر مع شارع البلدية
مقياس رسم 1:1000

