


الشارع الرئيسي

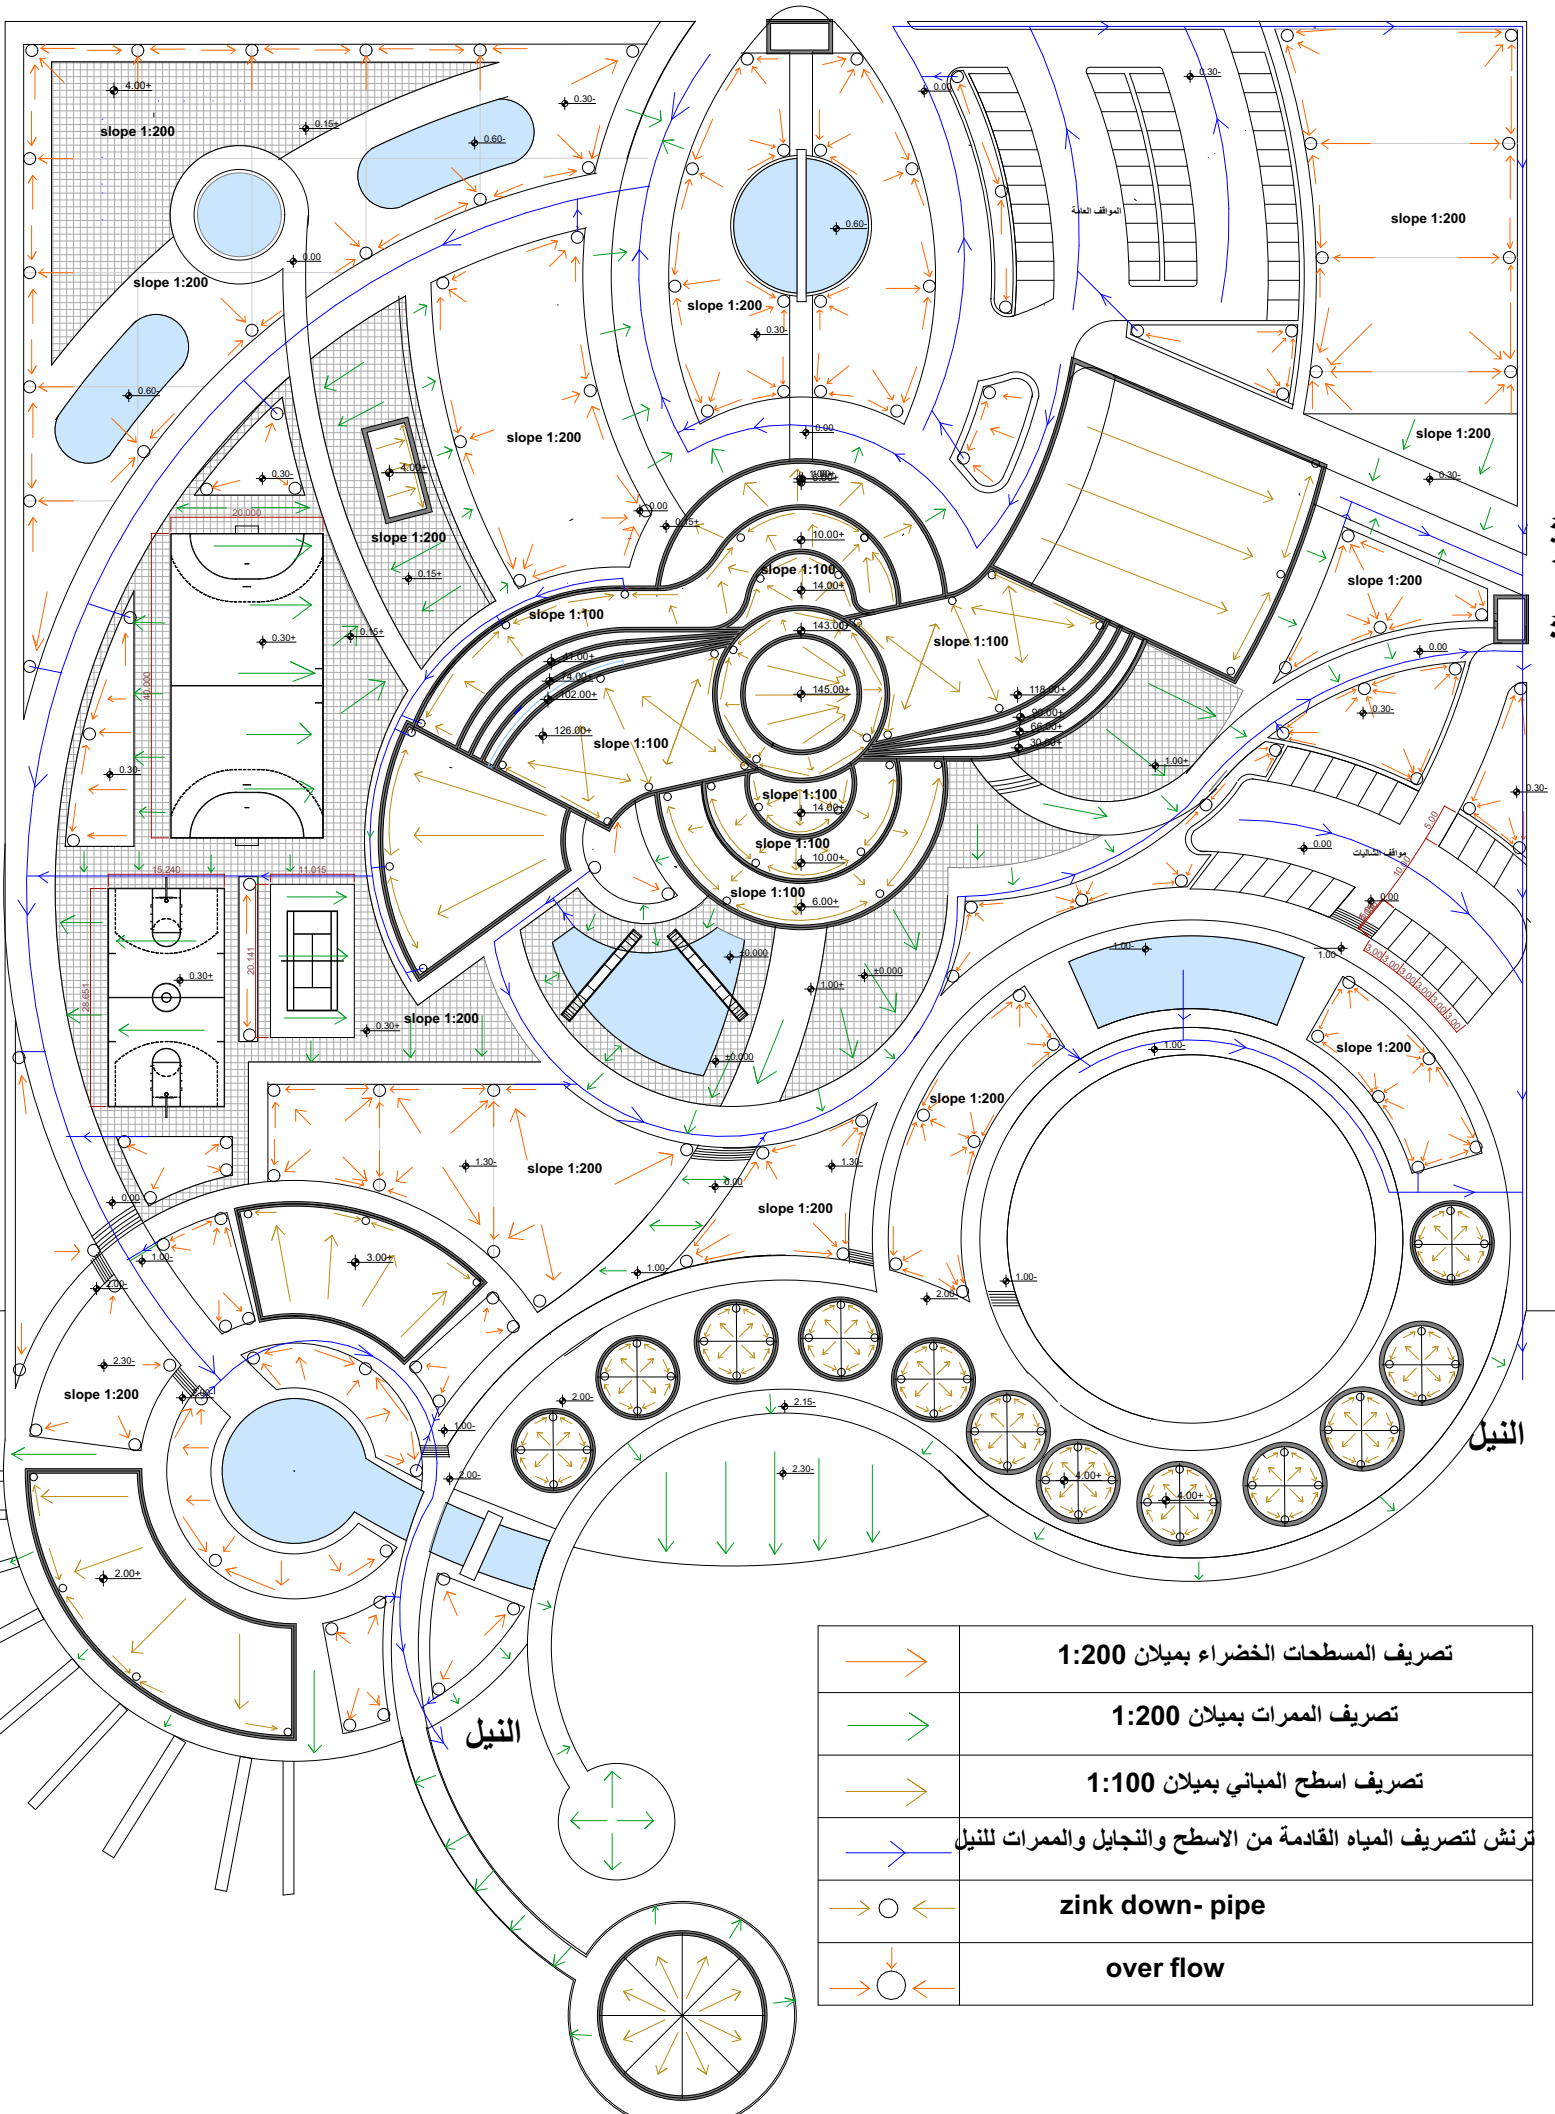

الشارع الفرعي

النيل

	تصريف المسطحات الخضراء بميلان 1:200
	تصريف الممرات بميلان 1:200
	تصريف اسطح المباني بميلان 1:100
	ترنش لتصريف المياه القادمة من الاسطح والتجايل والممرات للنيل
	zink down- pipe
	over flow