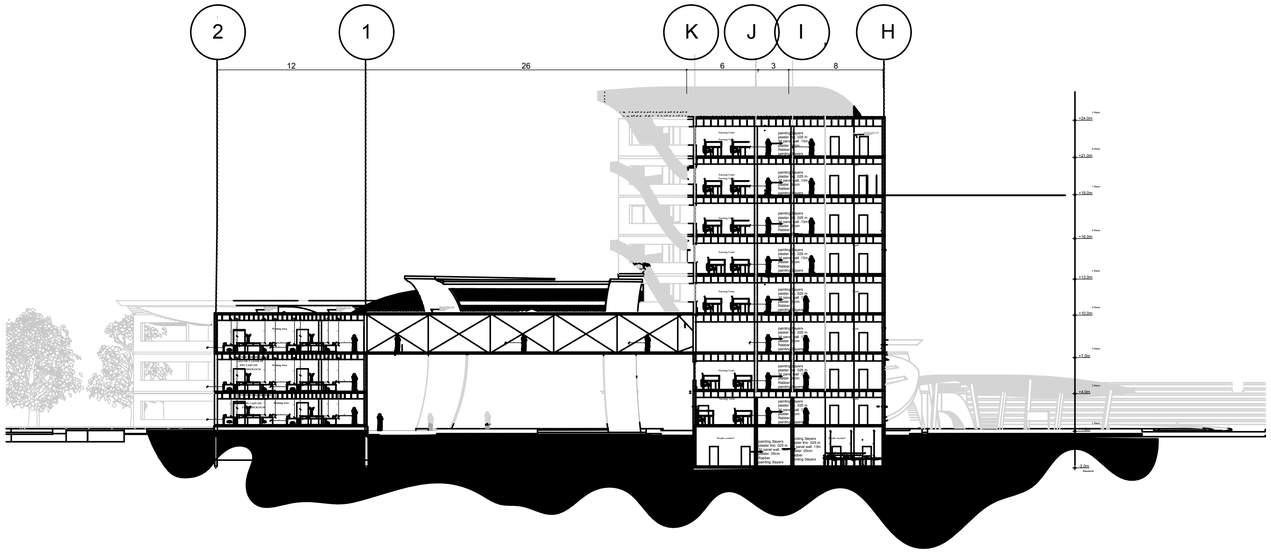
2
1
K
J
I
H
12
26
6
3
8
+24.0m
+21.0m
+19.0m
+16.0m
+13.0m
+10.0m
+7.0m
+4.0m
±0.00
-2.0m
Reinforced

Story

1:250

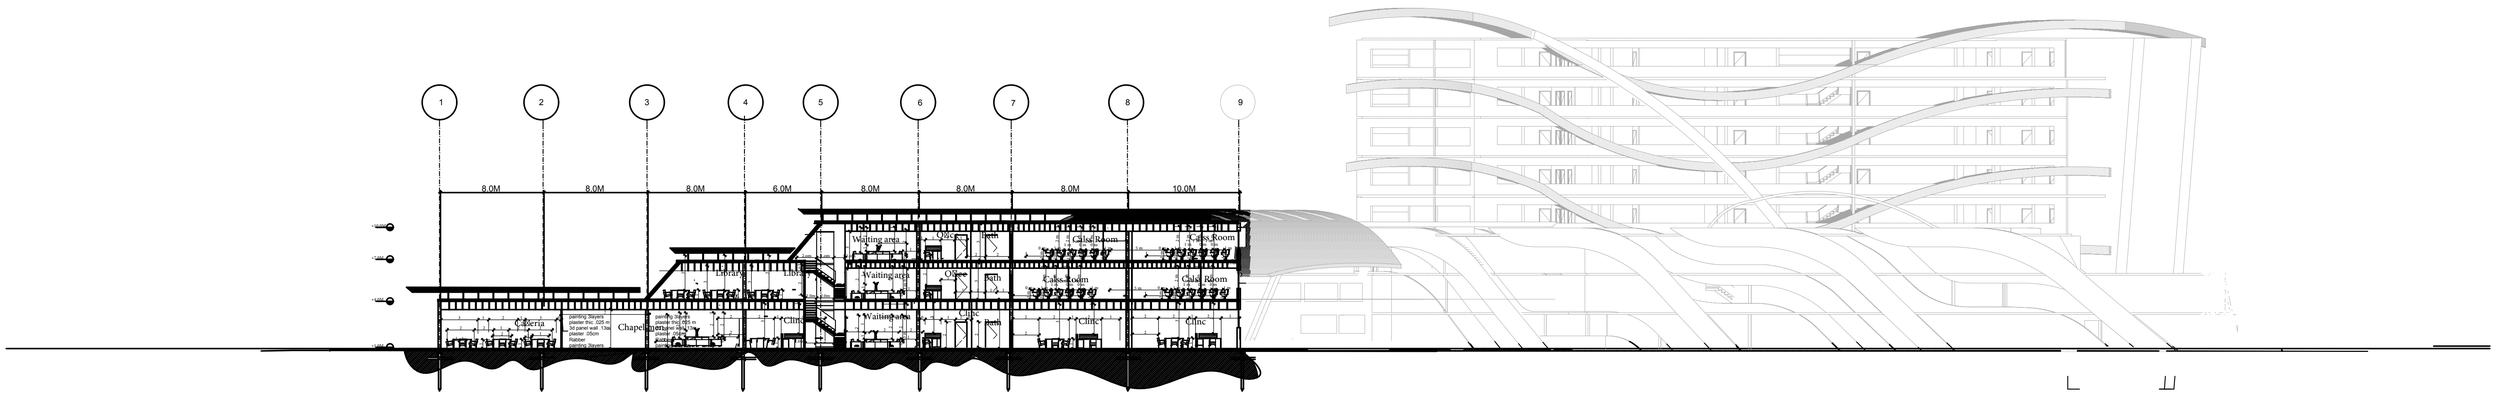
1
2
3
4
5
6
7
8
9
8.0M
8.0M
8.0M
6.0M
8.0M
8.0M
8.0M
10.0M
Caseria
Chapelin
Library
Clinic
Waiting area
Office
Class Room
Clinic