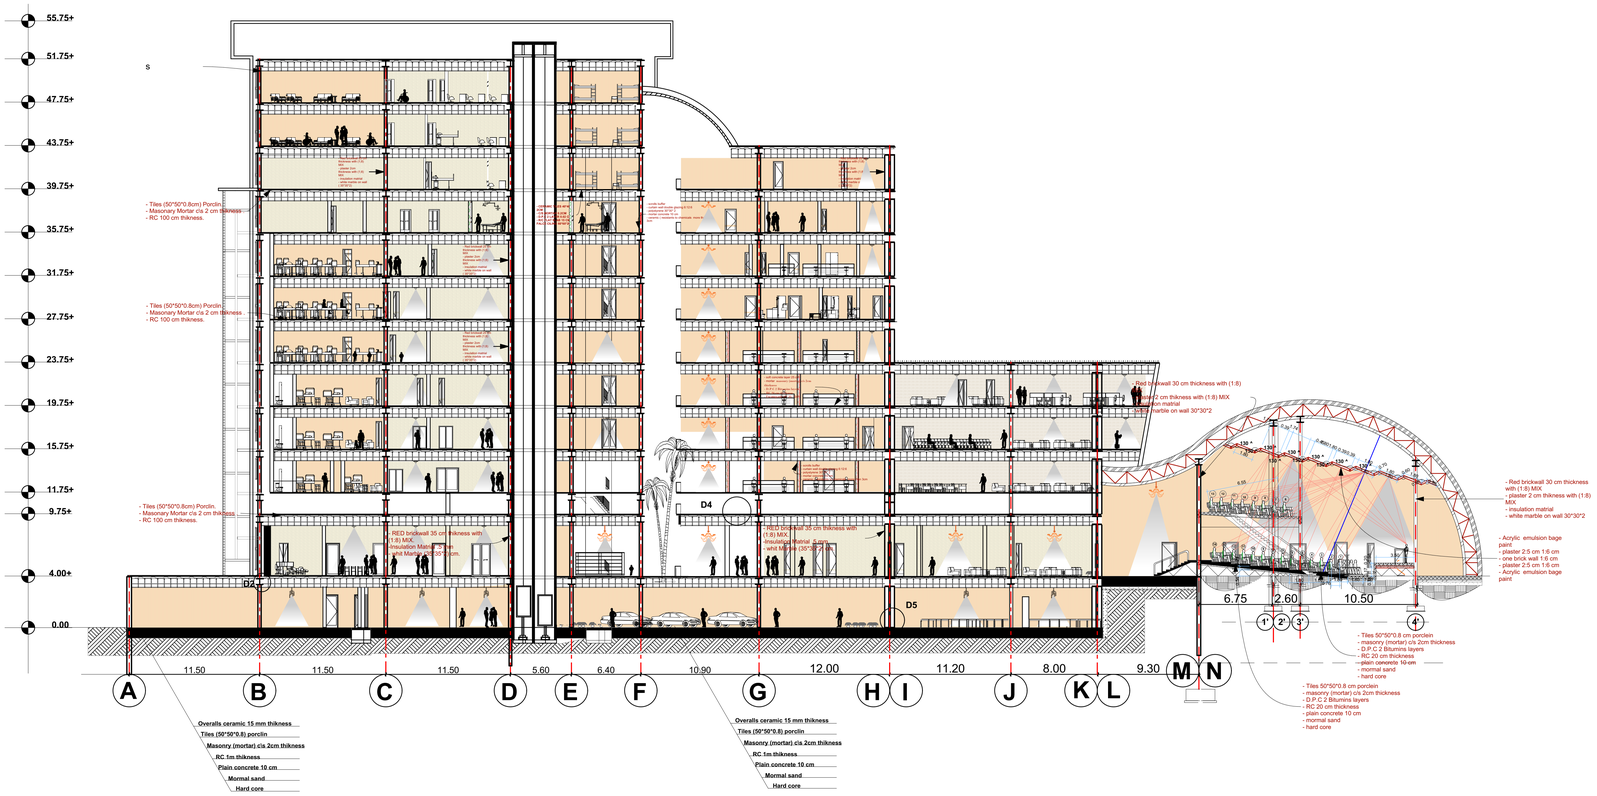

0. Ground Floor (1) 1:200