



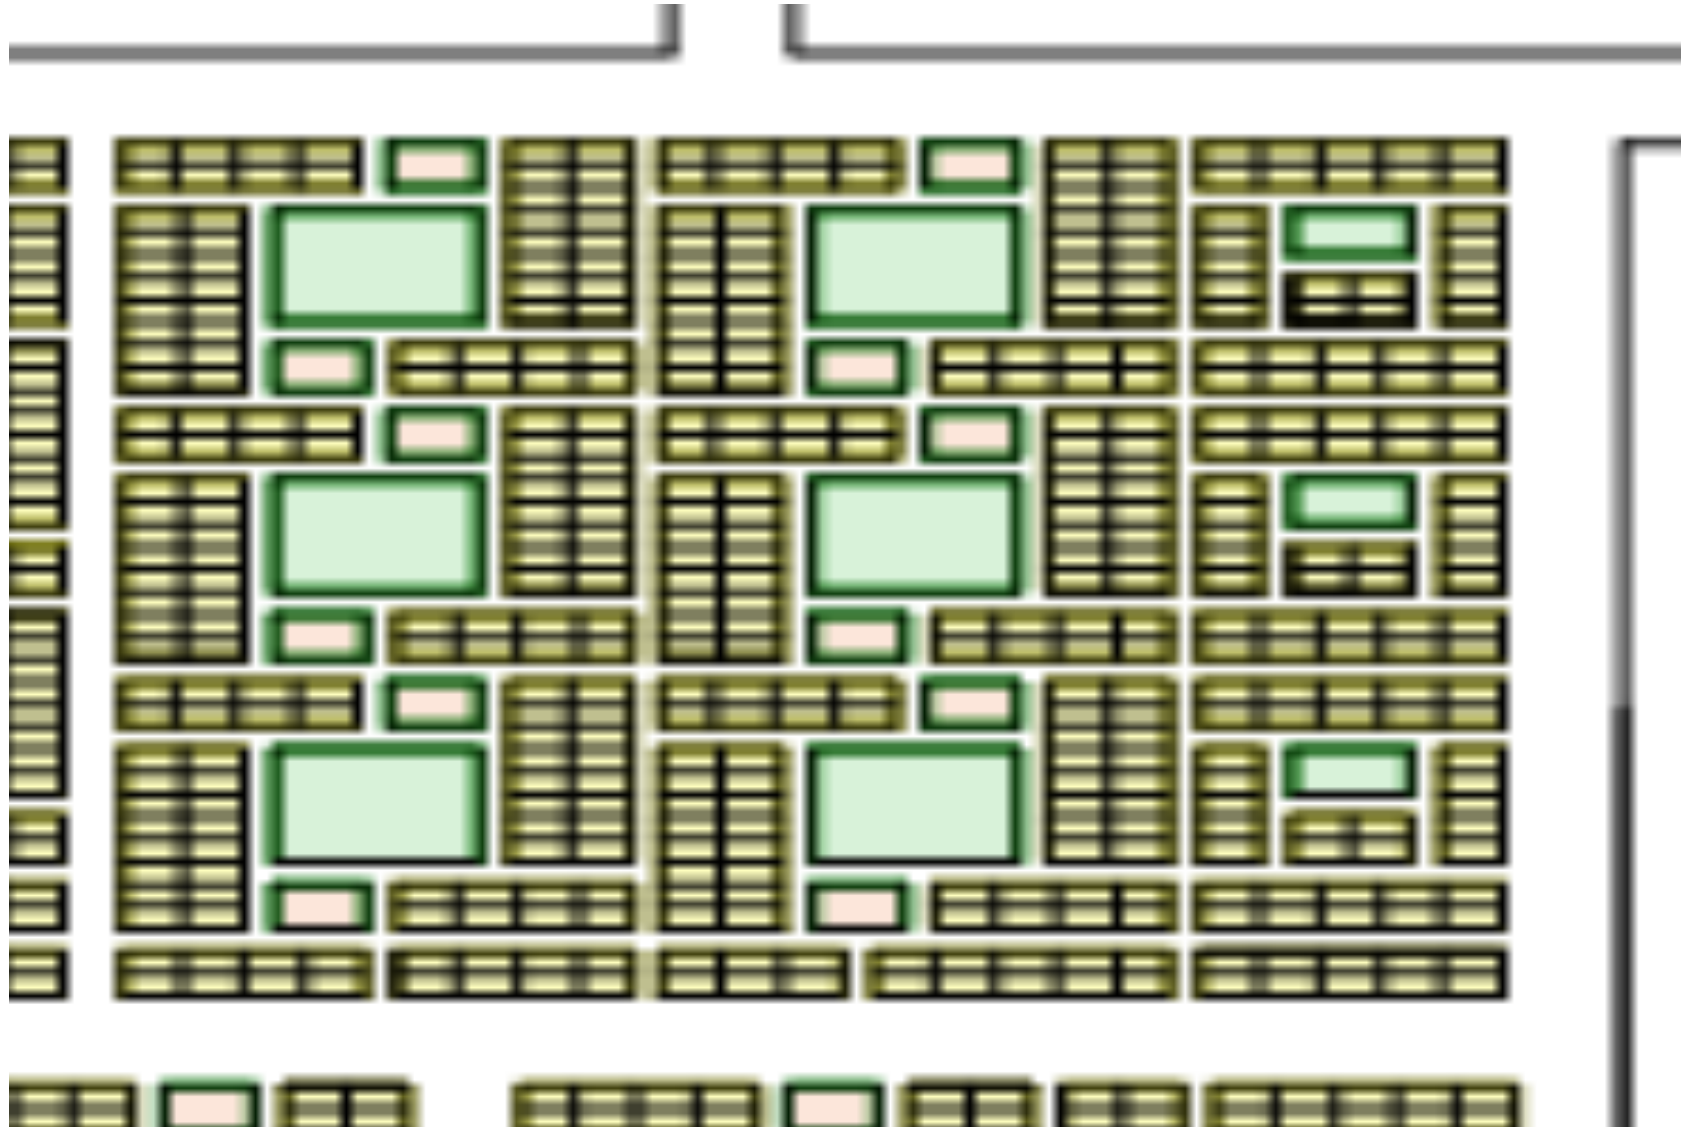

(خريطة رقم (1-3-3) توضح المخطط التنظيمي المقترح لحلة محجوب - المصدر : الباحث)

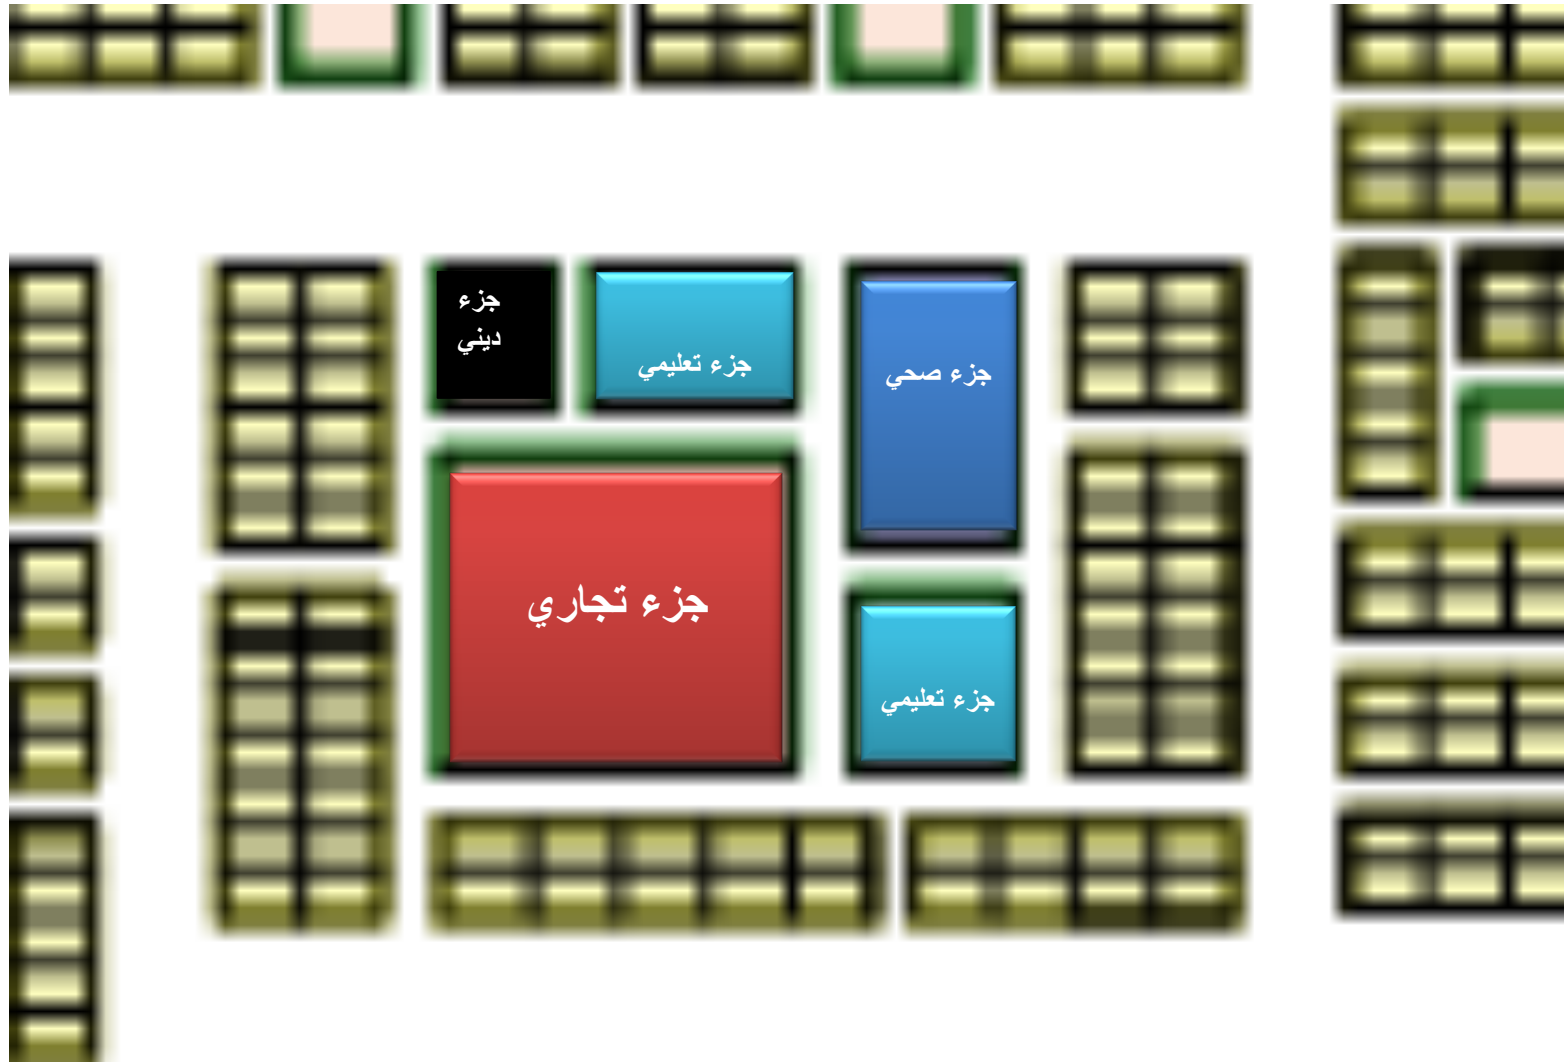

(خريطة رقم (3-3-3) توضح نموذج تخطيط الجزء الخدمي داخل حلة محجوب - المصدر : الباحث)



(خريطة رقم (2-3-3) توضح نموذج تخطيط الجزء السكني داخل حلة محجوب - المصدر : الباحث)