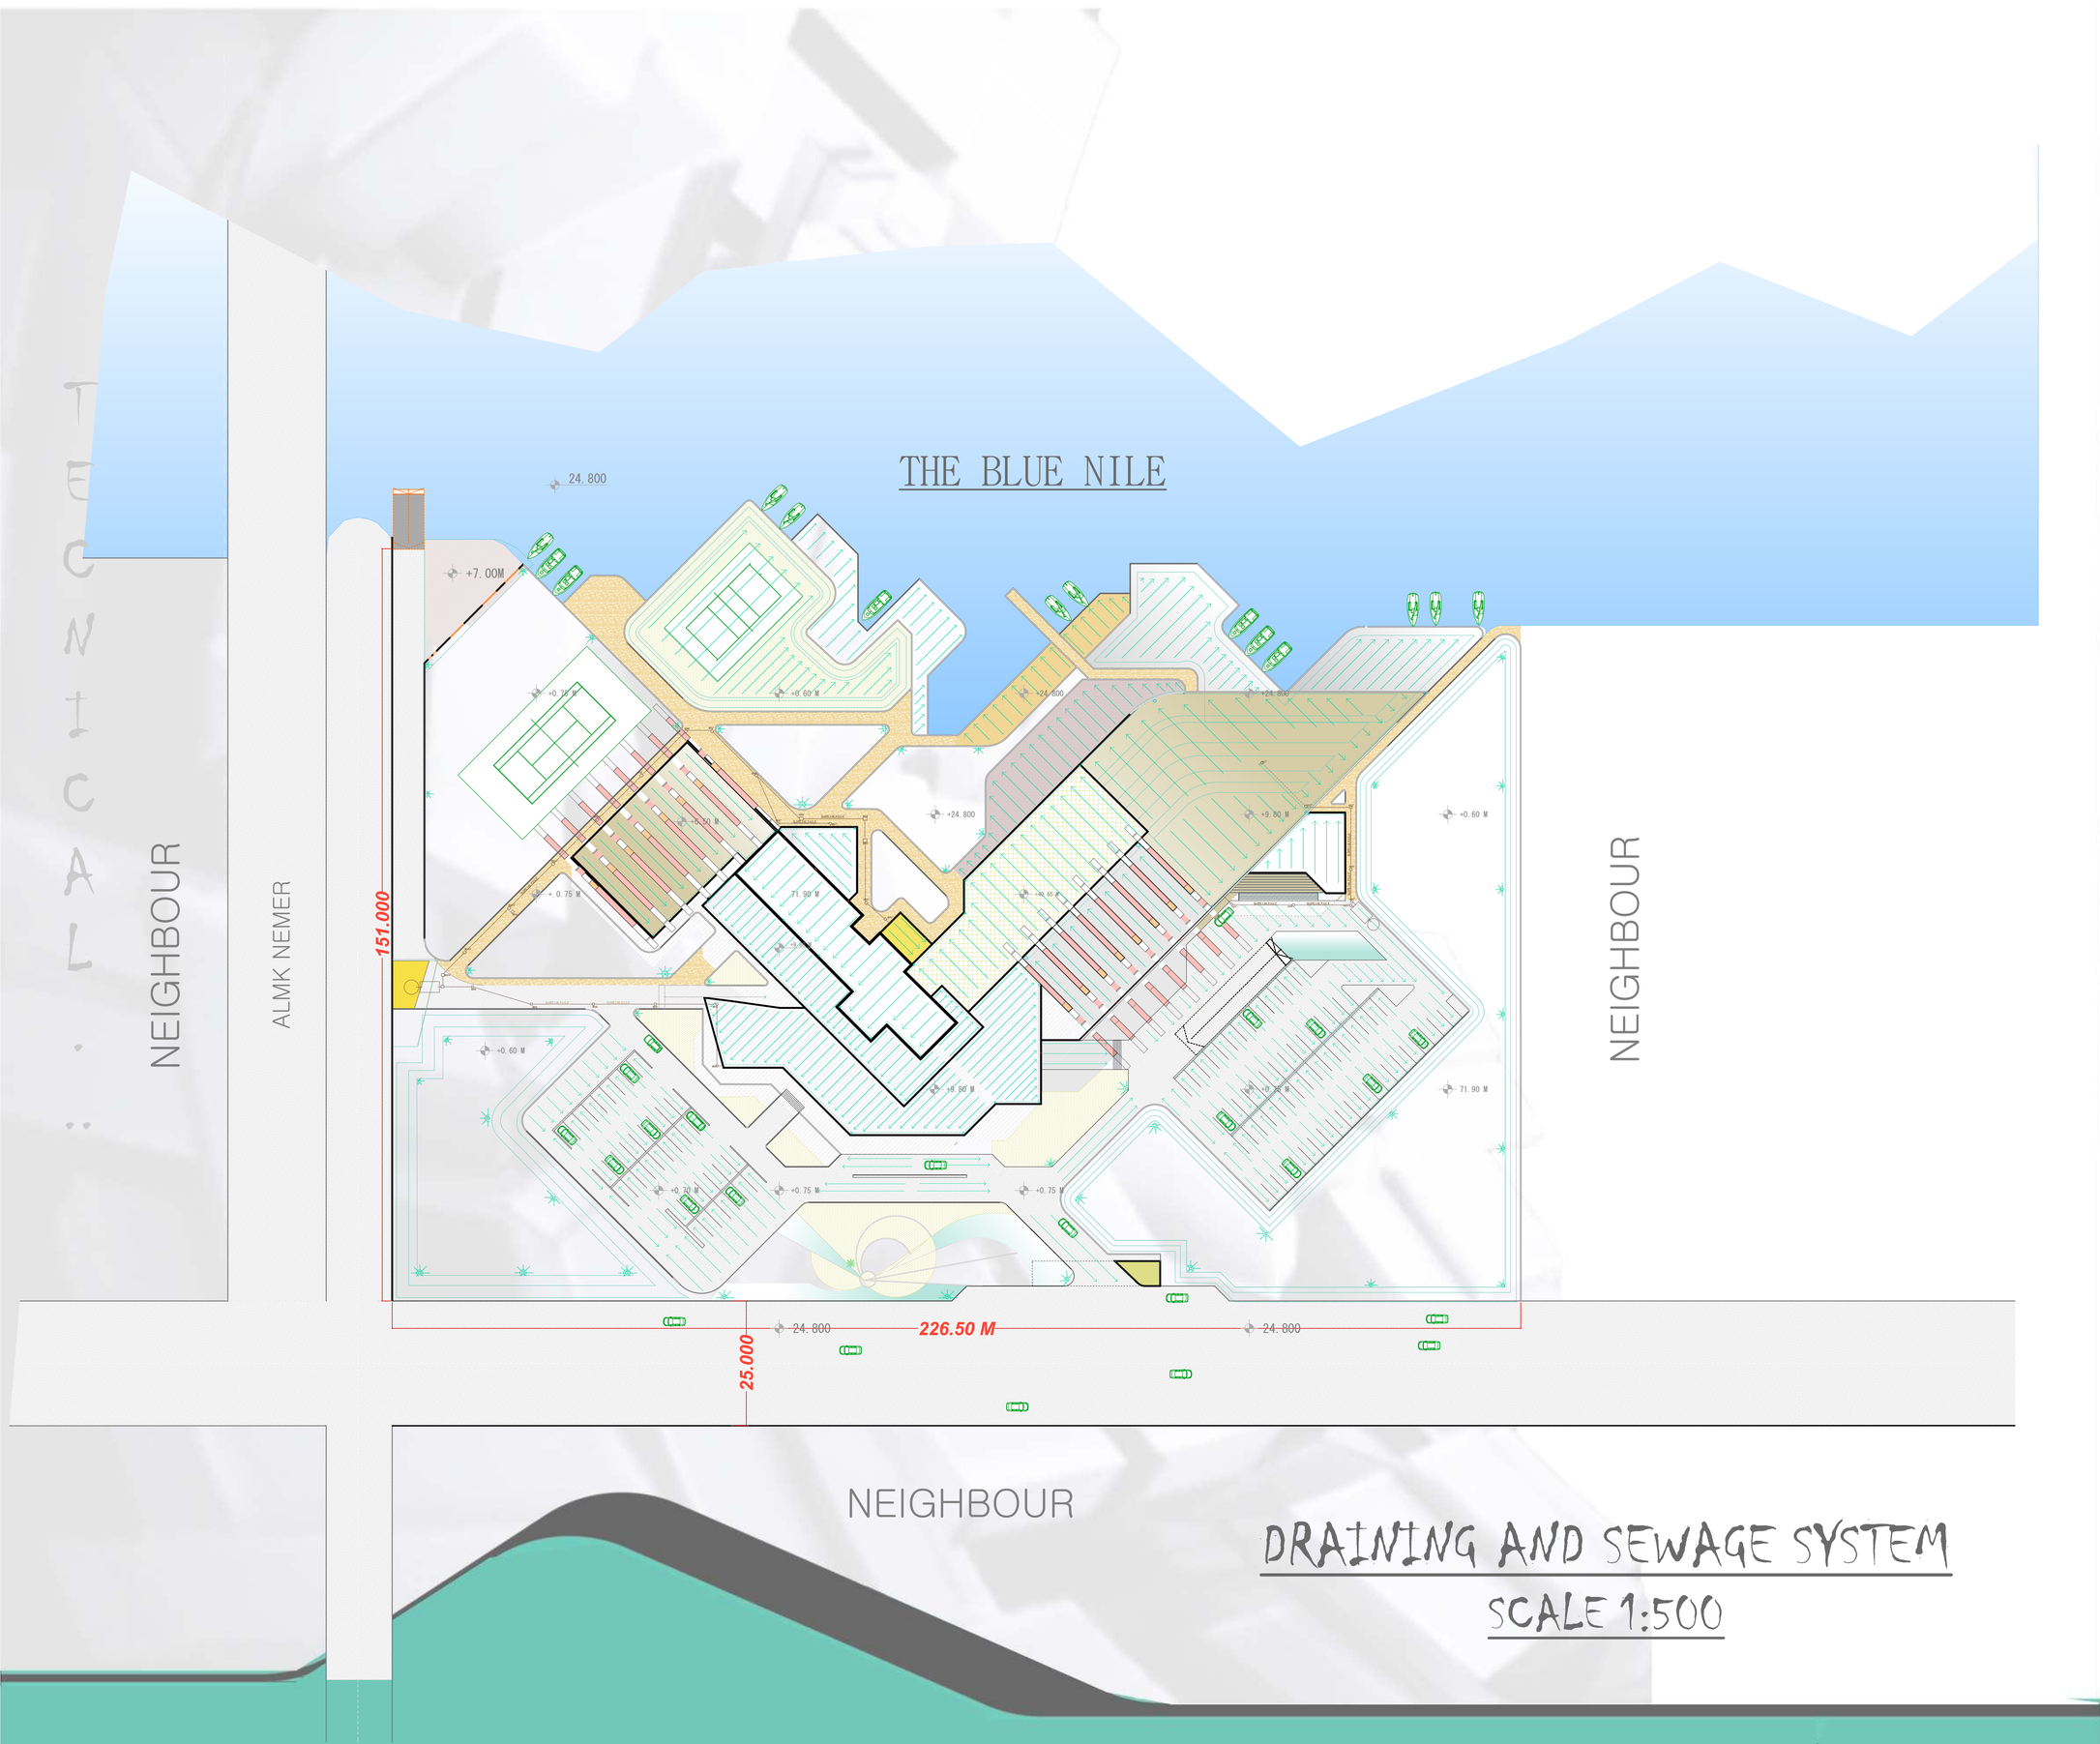

DRAINING AND SEWAGE SYSTEM

SCALE 1:500

N

NOTE :-
DAIMENTIONIN METRIC

FINISHING:-

DRAING DAIRECTION
DAWN PIPE
OVER FIOW
WASTE PIPE 4"
(MH) MANHALL
SEPTIC- TANK
WELL

GRASS :

PLANT & ENGLISH GRASSMULCH
LAYER 5-10 CM
CLAY LAYER 70 CM
SEPARATION & PROTECTION LAYER
EARTH

ROOD :

ASPHALT CONCRETE 0.12 M
ASPHALT PASE LAYER 0.18 M
RDCORE COMPACTION STRINGTH 95
NATURAL SOIL

WED	LEN	DEP	M.N	WED	LEN	DEP	M.N	WED	LEN	DEP	mh1"
45	45	45	MH1'	45	45	45	MH1	45	45	45	mh1"
57	60	60	MH2'	57	60	60	MH2	57	60	60	mh2"
70	60	60	MH3'	70	60	60	MH3	70	60	60	mh3"
75	75	75	MH3'	75	75	75	MH4	75	75	75	mh4"
75	75	75	MH5'	75	75	75	MH5	75	75	75	mh5"
80	100	90	MH6'	80	100	90	MH6	80	100	90	mh6
80	100	90	MH7'					80	100	90	mh7
80	115	115	MH8'					80	115	115	MH8
90	120	115	MH9'								
90	125	140	MH10'								
100	125	140	MH11'								
100	135	180	MH12'								
100	135	180	MH13'								
100	135	220	MH14'								
100	145	220									
100	145	240									