


مفوضية العون الانساني

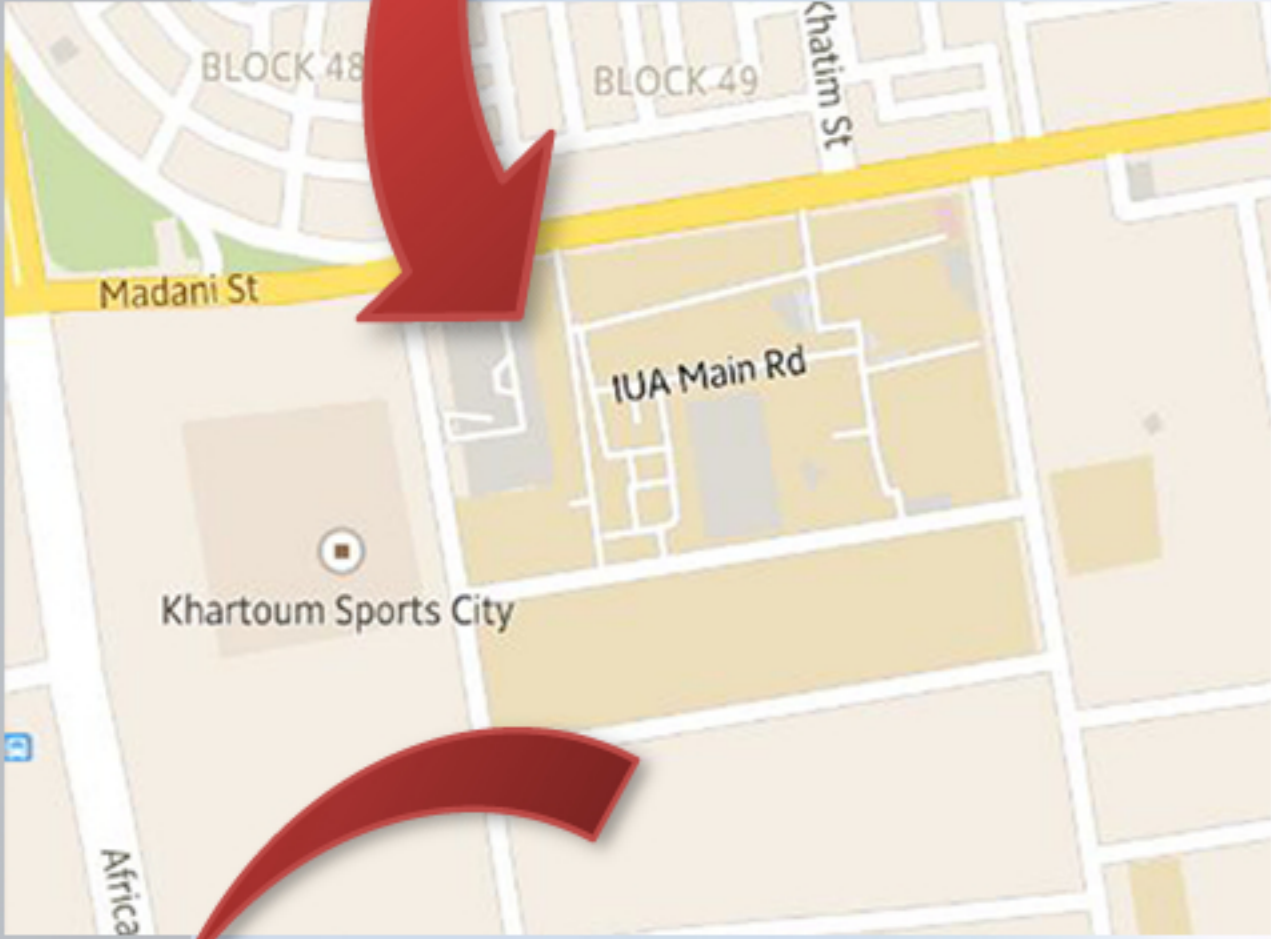

الموقع العام
مقياس رسم 1:500




فكرة التصميم

تم اخذ فكرة التصميم من سايت بلان لشكل حمامه وتم تجريدها وتفكيكها لي صدر (يمثل البهو الرئيسي) والاجنحه (تمثل الطوابق المتكره المتدرجه) والزيل يمثل (الخدمات والمعارض) اما الرأس يمثل (البلكونات الطائره الاماميه).

مبنى حقوق الانسان
170 متر

مدخل الخازن

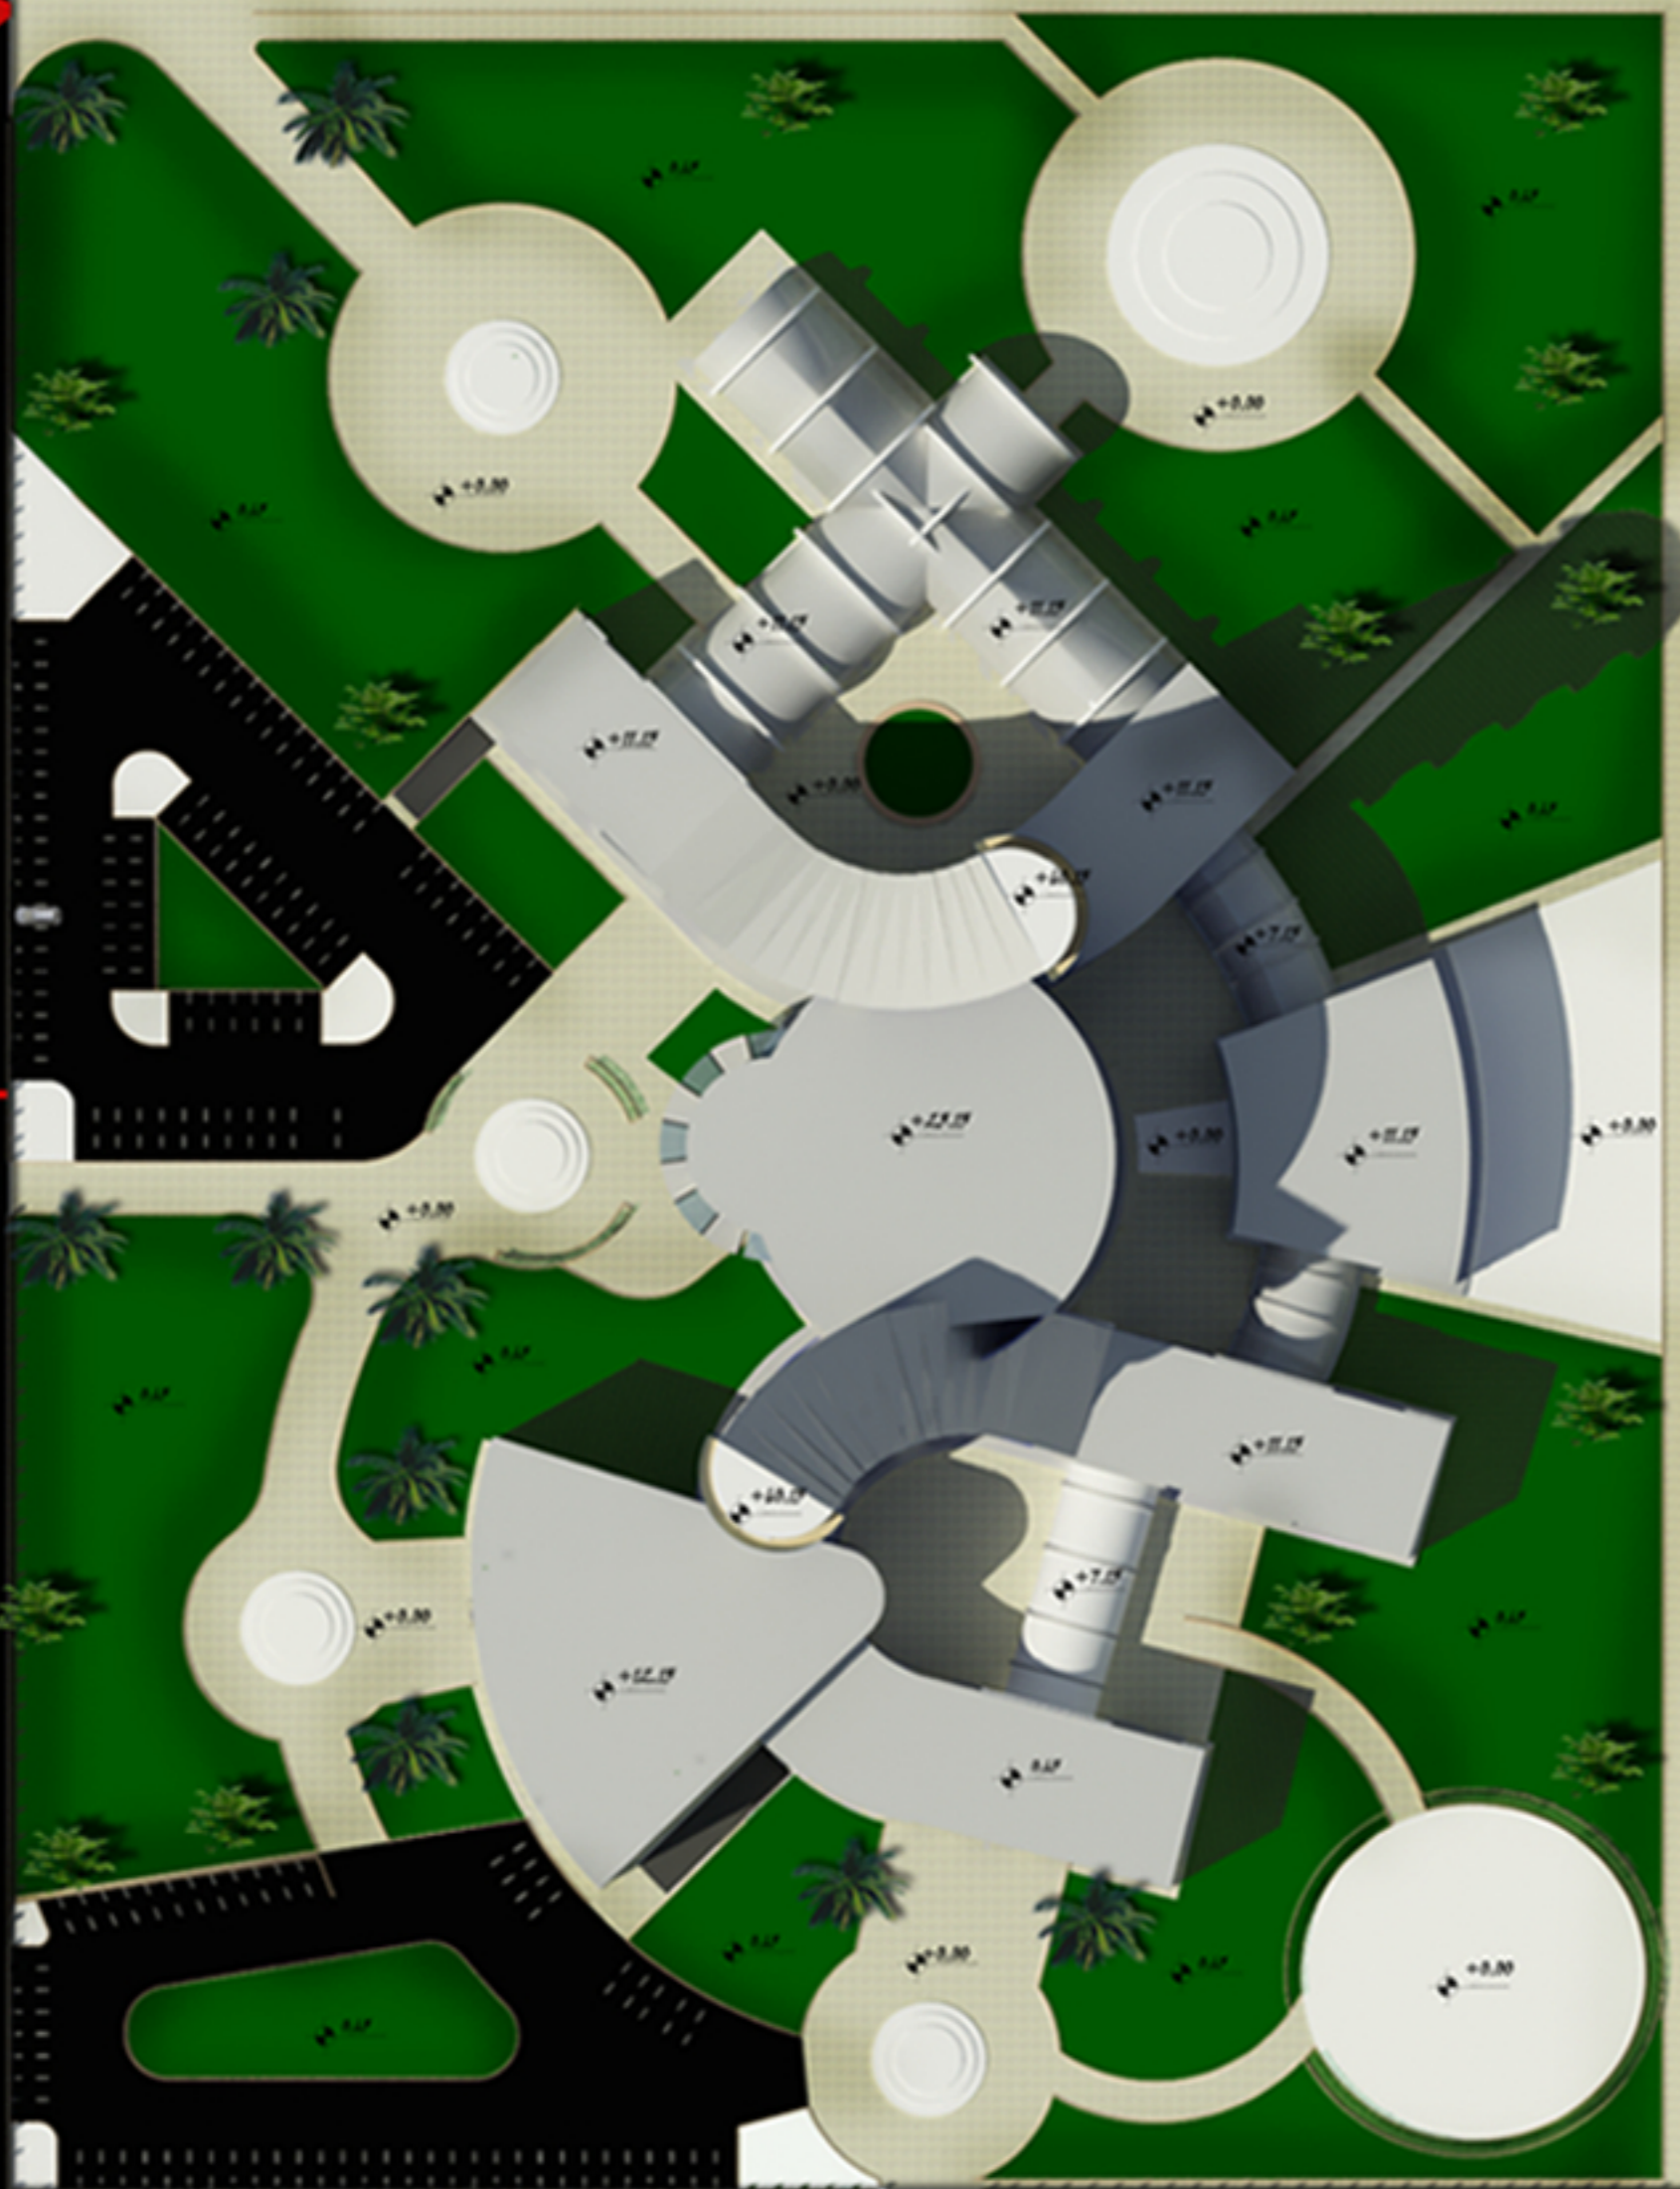

مدينة سكنية
للغرفيات
250 متر

20 متر

المدخل الرئيسي

مدخل
المطبخ
المسجله
15 متر