


المسقط الأفقي للطوابق المكررة من 14 - 18
مقياس الرسم 1:300

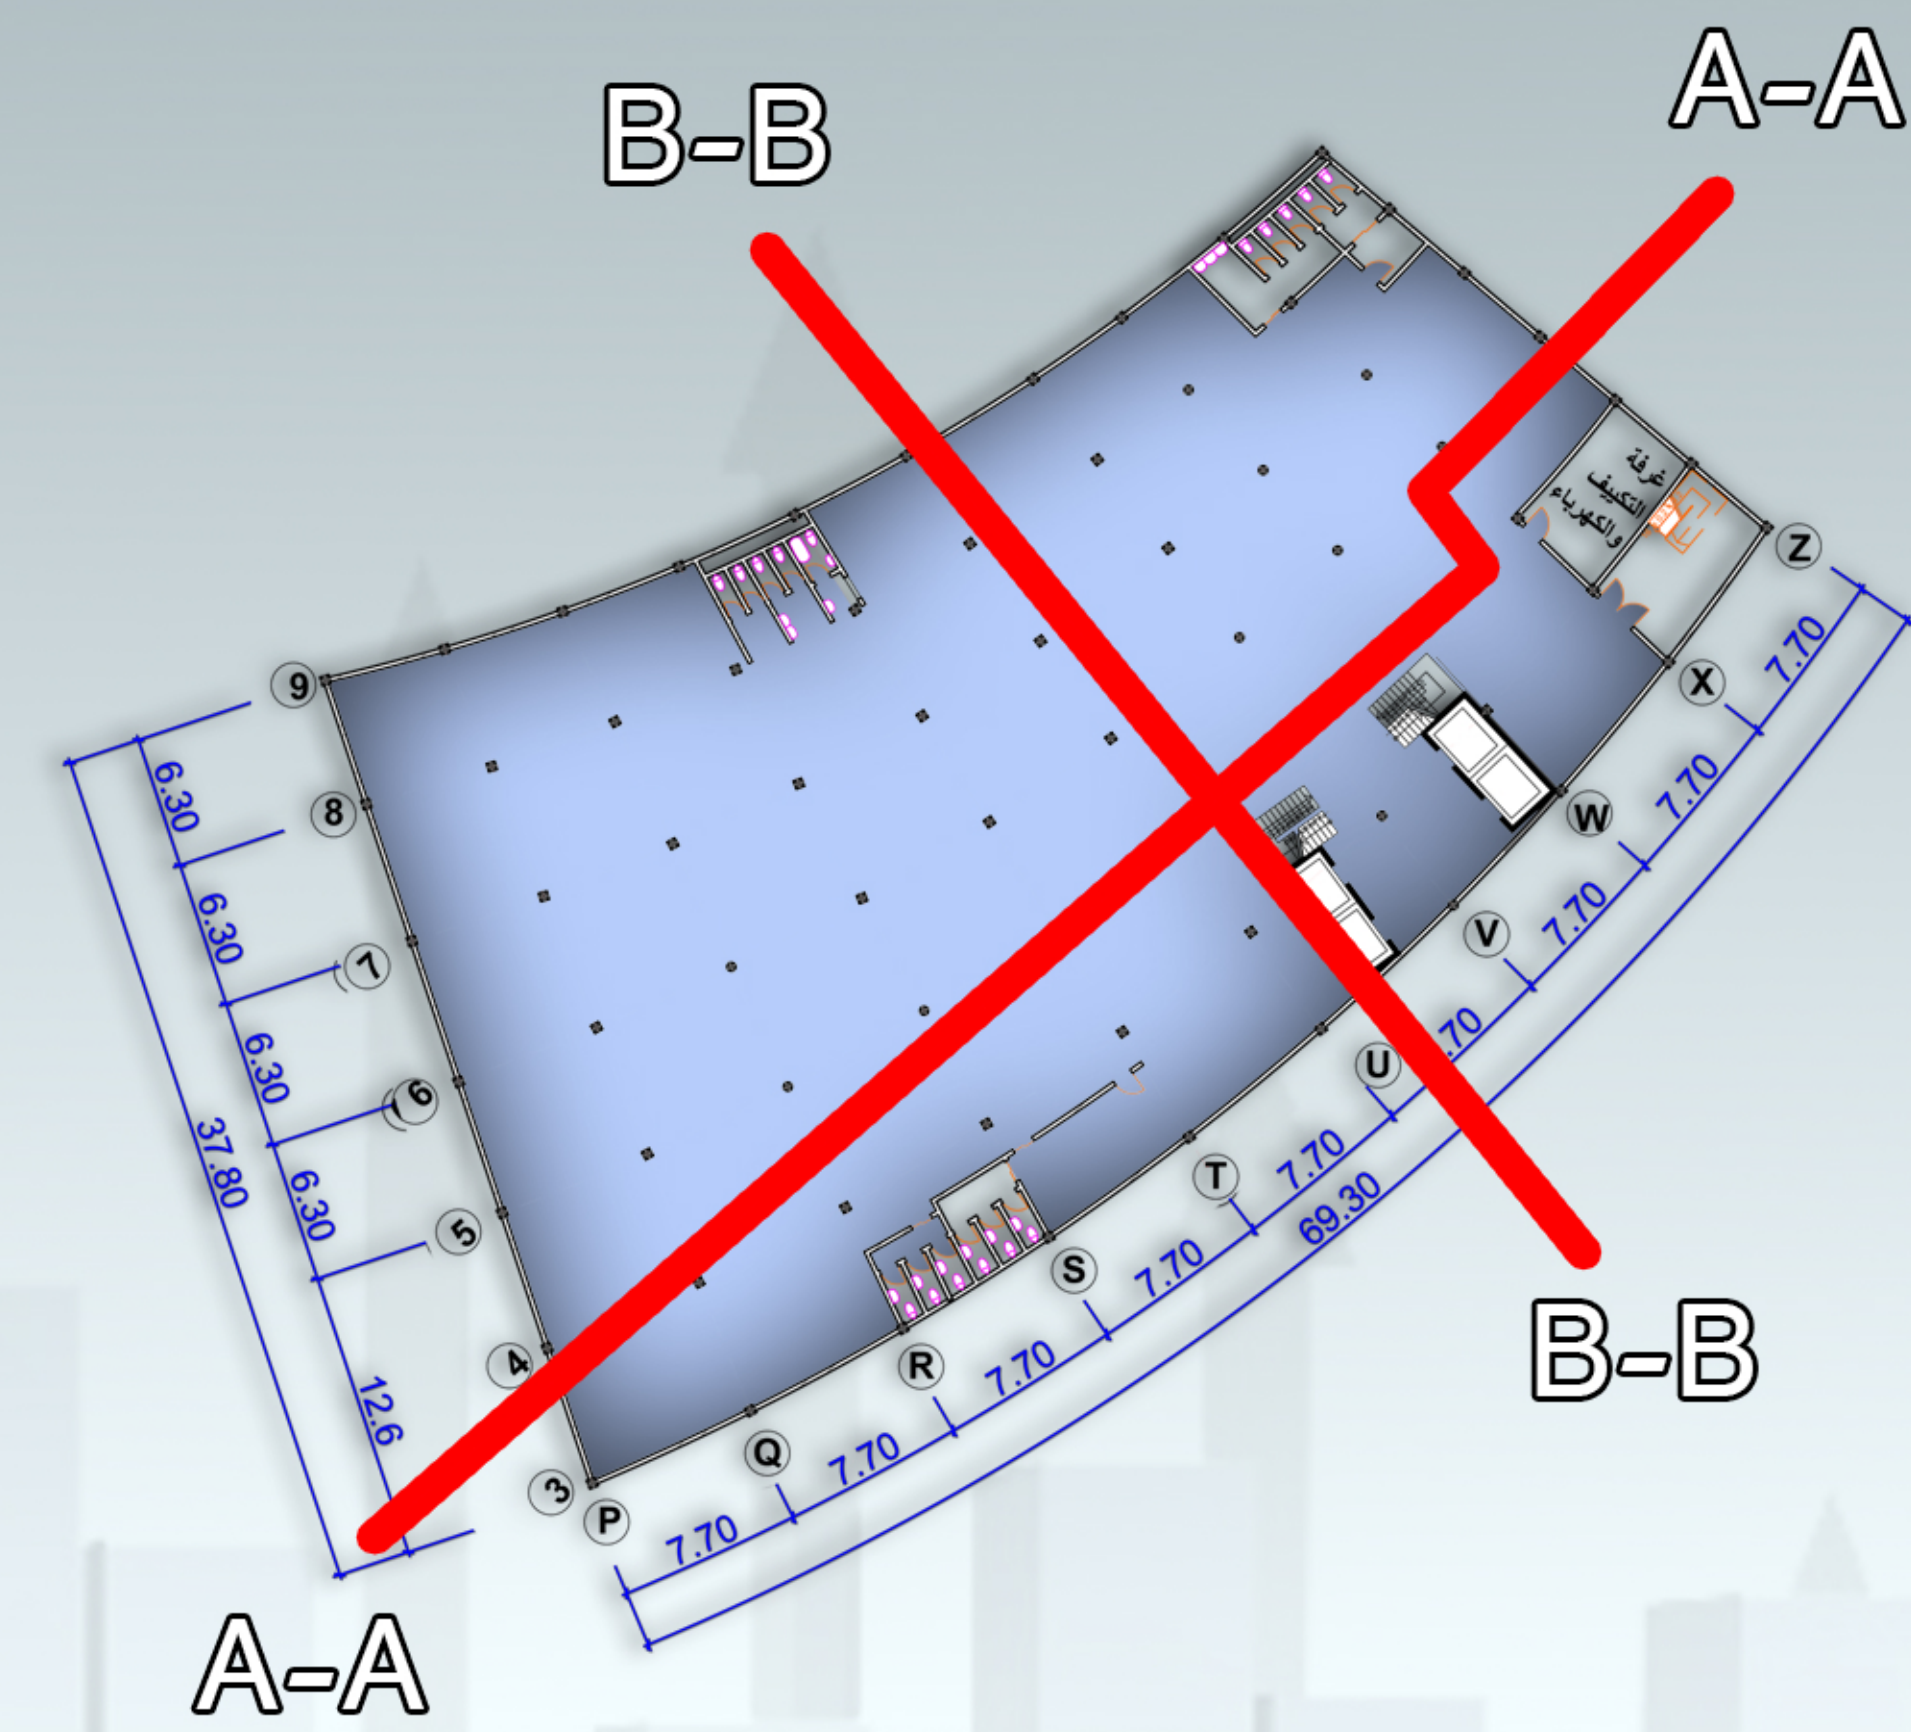

المسقط الأفقي للطوابق المكررة من 9 - 13
مقياس الرسم 1:300



مبنى استثماري تجاري إداري

اعداد الطالبة : فدوى الحسن