


مفوضية العون الإنساني

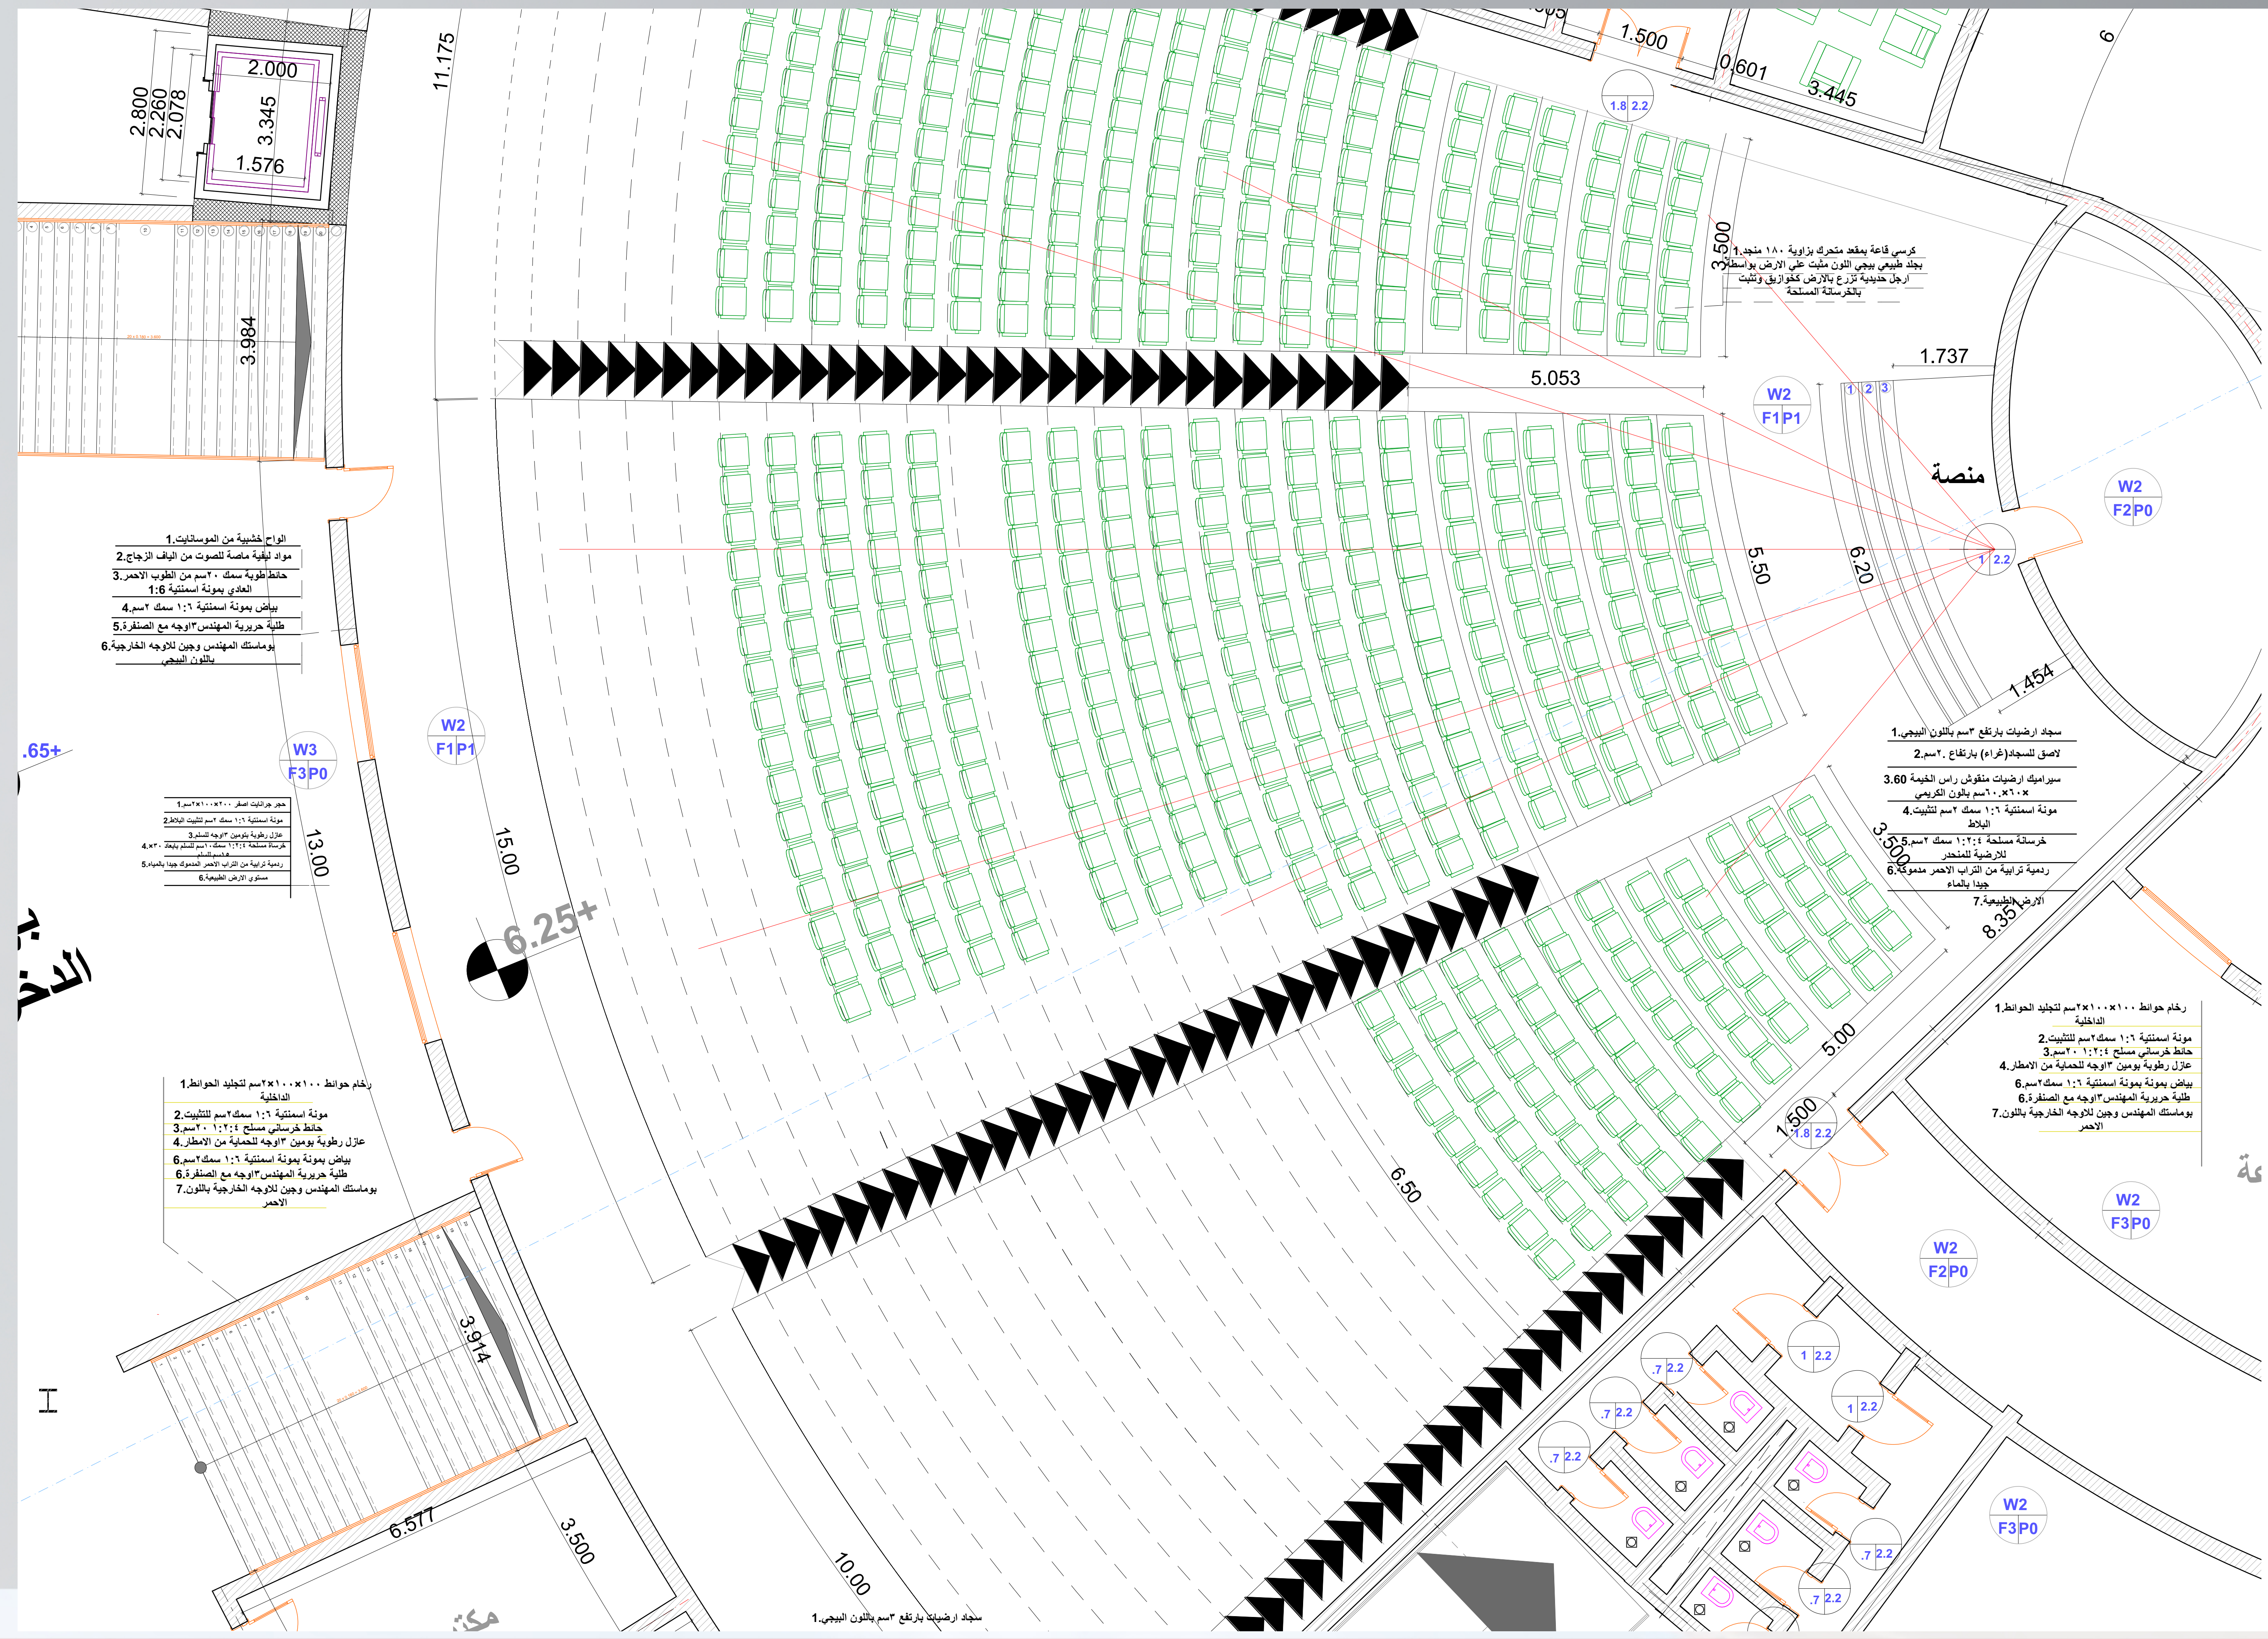

الملاحظات			
كل الأبعاد بالمتر الطولي			
كل الزوايا بالدرجات			
جدول الابواب			
الوصف	الارتفاع	الطول	اسم الباب
باب خشب طبيعي خشوة عزل لتصوت ضلطين	220	180	D5
باب من الزجاج المعالج حراريا ١٤ ملم مفصل	220	180	D6
باب خشب طبيعي خشوة	220	100	D10
باب خشب طبيعي خشوة	220	80	D11
تنظيف الارضيات			
F.F1			
1	سجاد ارضيات بارتفاع ٣ سم باللون البيجي		
2	اصفر خشبية قوام بارنقاع ٣ سم		
3	خرسانة مسلحة ١:٢:٤ سمك ١٠ سم للارضية		
4	عزل رطوبية بومين ٣ طبقات سمك ٢ سم		
5	خرسانة بيشاء بسمك ٦ سم		
6	رسمية تراكيب من الراب الاحمر ممتوكة جيدا بالماء		
7	الارض الطبيعية		
F.F2			
1	ارضية خشبية من الخشب الموصى عليه بارتفاع ١٨٠ مم		
2	خرسانة مسلحة ١:٢:٤ سمك ١٠ سم للارضية		
3	عزل رطوبية بومين ٣ طبقات سمك ٢ سم		
4	خرسانة بيشاء بسمك ٦ سم		
5	رسمية تراكيب من الراب الاحمر ممتوكة جيدا بالماء		
6	الارض الطبيعية		
F.F3			
1	جريت زمني اللون ٣٠٠٠٠٠٠٠		
2	مونة اسمنتية ١:٦ سمك ٢ سم لتثبيت البلاط		
3	عزل رطوبية بومين ٣ اوجه		
4	خرسانة مسلحة ١:٢:٤ سمك ١٠ سم		
5	الارض حثوية من الراب الاحمر ممتوكة جيدا بالماء		
6	الارض الطبيعية		
تنظيف الجدران			
W.F1			
1	الواح خشبية من الموستبات سمك ٢ سم		
2	إعدادات لتثبيت الواجه الخشبية سمك ٢ سم		
3	مادة عزلة للصوت من الفلين سمك ٣ سم		
4	بيض بومنة اسمنتية ١:٦ سمك ٢ سم		
5	حفظ طوية سمك ٢ سم من الطوب الغادي بومنة اسمنتية ١:٦		
6	رخام حوايط ١٠٠٠٠٠٠٠ سمك ٢ سم		
W.F2			
1	رخام حوايط ١٠٠٠٠٠٠٠ سمك ٢ سم لتجديد الحوايط الداخلية		
2	بيض بومنة اسمنتية ١:٦ سمك ٢ سم		
3	حفظ طوية سمك ٢ سم من الطوب الاحمر الغادي بومنة اسمنتية ١:٦		
4	جريت زمني من الراب الاحمر ممتوكة جيدا بالماء		
5	شبكة من الالومنيوم سمك ٢ سم		
W.F3			
1	رخام حوايط ١٠٠٠٠٠٠٠ سمك ٢ سم لتجديد الحوايط الخارجية مثبت على شبكة من الالومنيوم سمك ٢ سم		
2	حفظ طوية سمك ٢ سم من الطوب الاحمر الغادي بومنة اسمنتية ١:٦		
3	بيض بومنة اسمنتية ١:٦ سمك ٢ سم		
4	مادة عزلة للصوت من الفلين سمك ٣ سم		
5	إعدادات لتثبيت الواجه الخشبية سمك ٢ سم		
6	الواح خشبية من الموستبات سمك ٢ سم		
W.F4			
1	رخام حوايط ١٠٠٠٠٠٠٠ سمك ٢ سم لتجديد الحوايط الداخلية مثبت على شبكة من الالومنيوم سمك ٢ سم		
2	حفظ طوية سمك ٢ سم من الطوب الاحمر الغادي بومنة اسمنتية ١:٦		
3	بيض بومنة اسمنتية ١:٦ سمك ٢ سم		
4	إعدادات لتثبيت الواجه الخشبية سمك ٢ سم		
5	الواح خشبية من الموستبات سمك ٢ سم		
الواصل			
partition			
1	الواح جيبية لتفصل ١٠٠٠٠٠٠٠		
2	هيكل الفاصل من الواجه للتثبيت عليها به عزل صوتي مادة ليفية ٤ سم		
3	الواح جيبية لتفصل ١٠٠٠٠٠٠٠		

جامعة السودان للعلوم والتكنولوجيا	
كلية الهندسة - قسم العمارة	
اسم المشروع	الرسومات التنفيذية لمبنى اداري
اسم اللوحة	قطاع افقي جزئي لقاعة المؤتمرات
رقم اللوحة	
مقياس الرسم	١ : 50
اعداد	تقمة ، عدده عماد