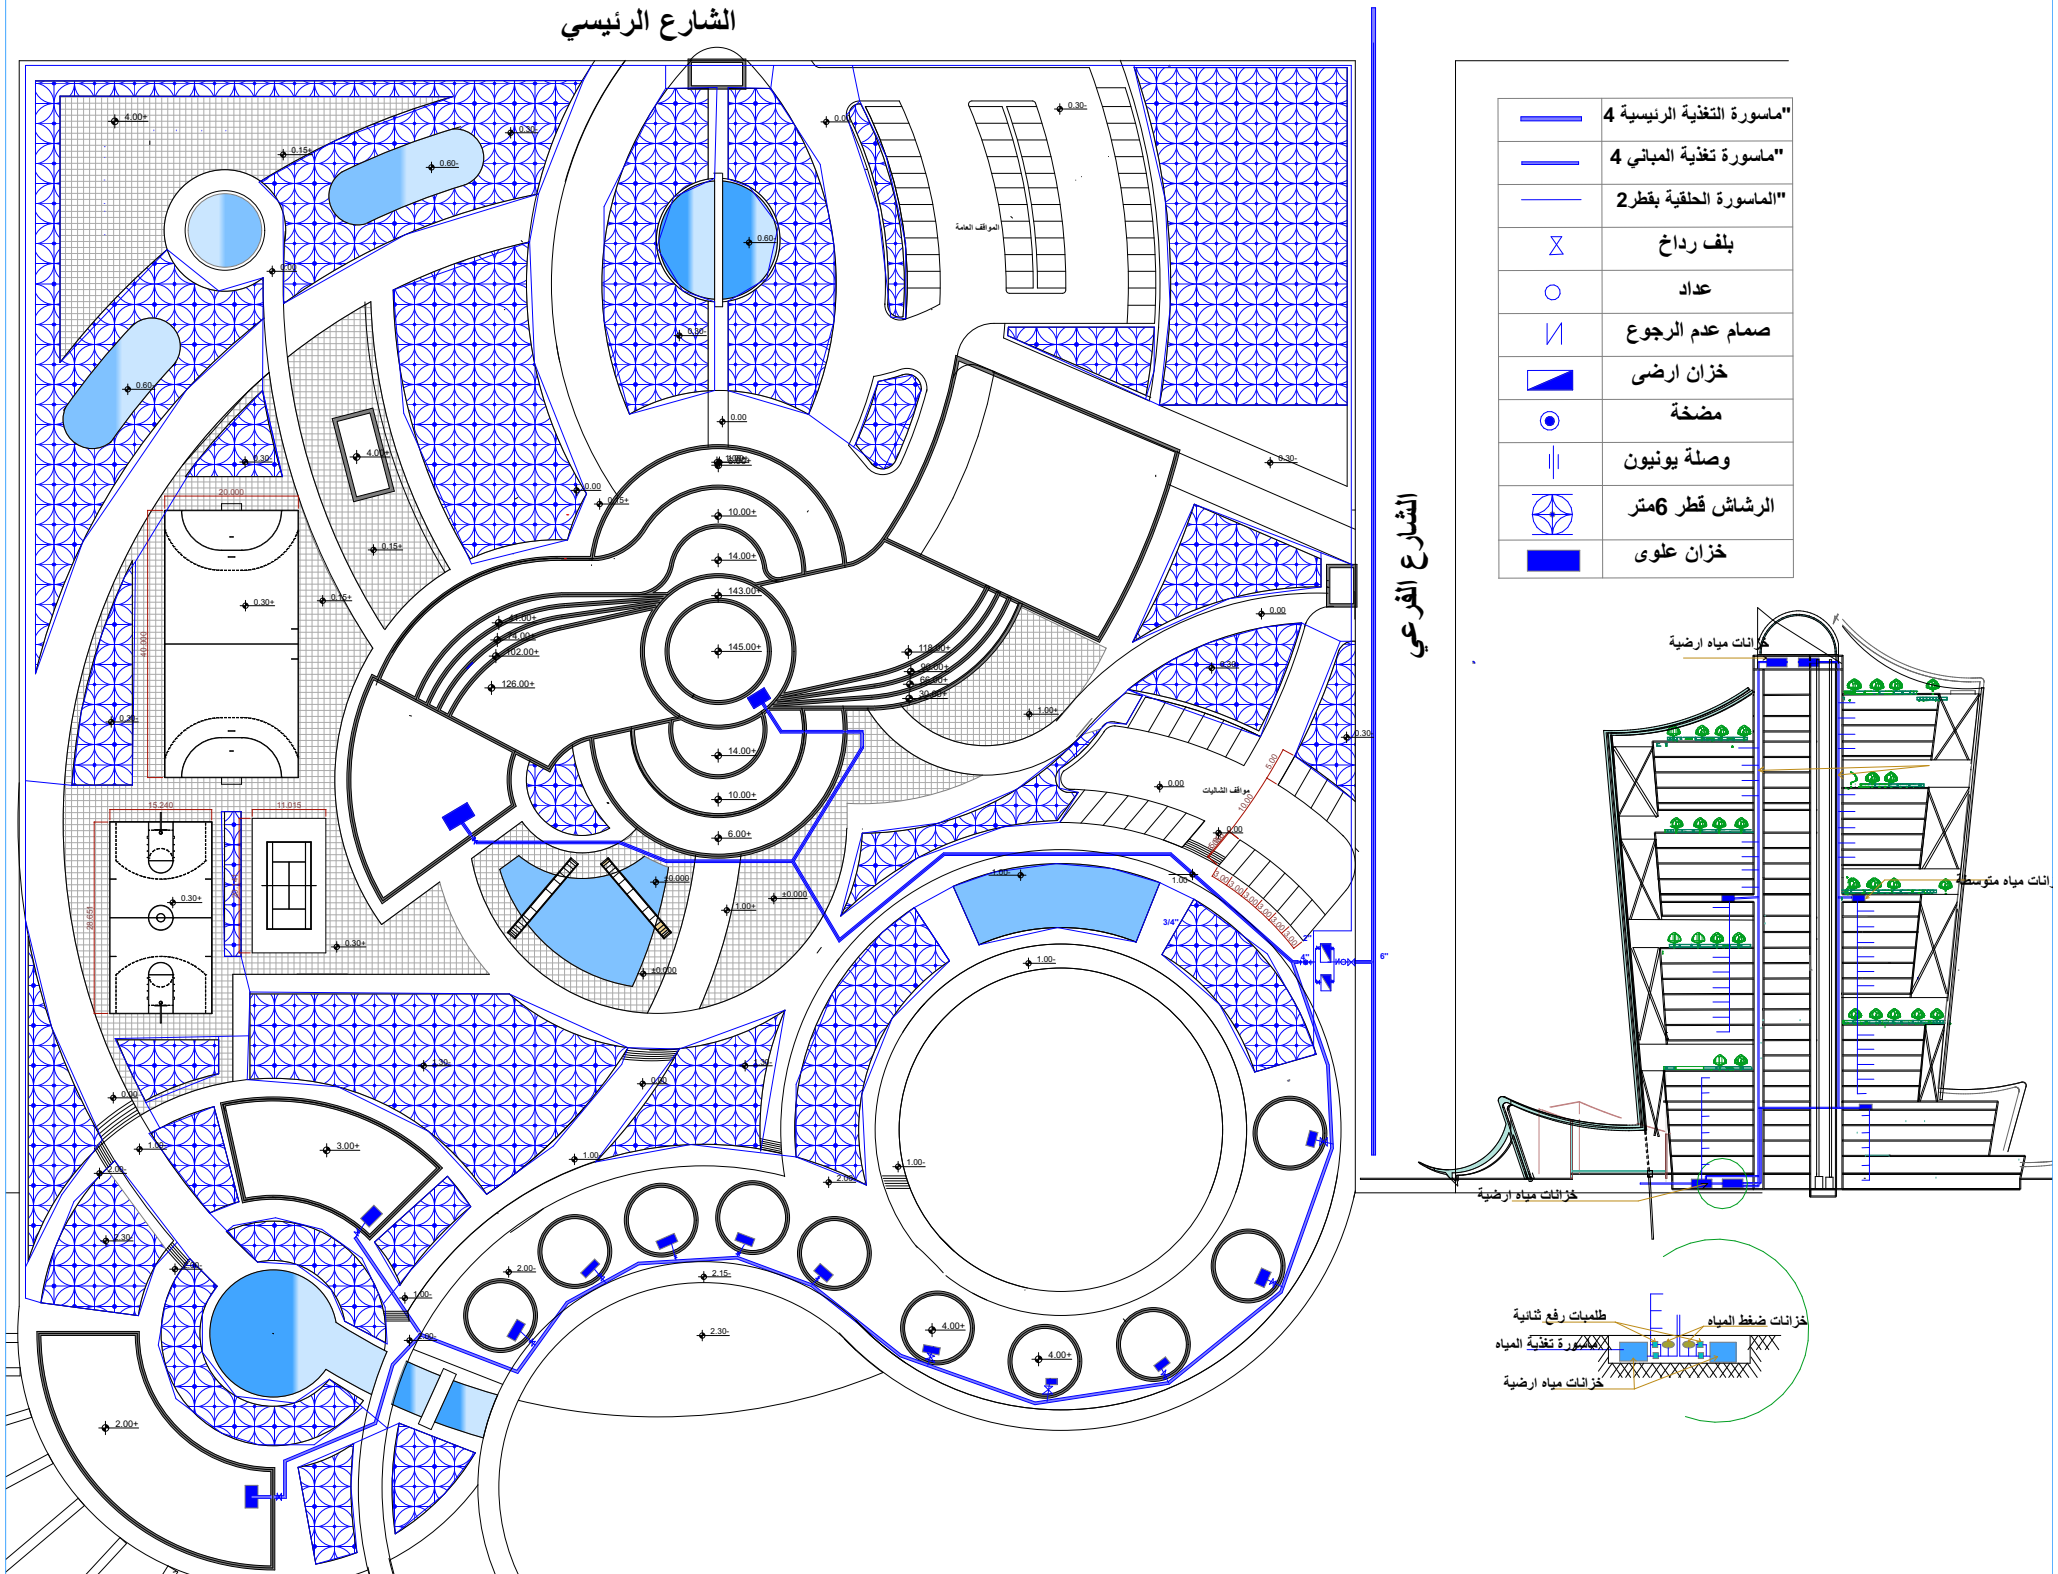
الشارع الرئيسي
الشارع الفرعي
"ماسورة التغذية الرئيسية 4
"ماسورة تغذية المباني 4
"الماسورة الحلقية بقطر2
بلف رداخ
عداد
صمام عدم الرجوع
خزان ارضى
مضخة
وصلة يونيون
الرشاش قطر 6متر
خزان علوى
خزانات مياه ارضية
خزانات مياه متوسطة
خزانات مياه ارضية
طلمبات رفع ثنائية
خزانات ضغط المياه
ماسورة تغذية المياه
خزانات مياه ارضية
المواقف العامة
مواقف الشاليهات