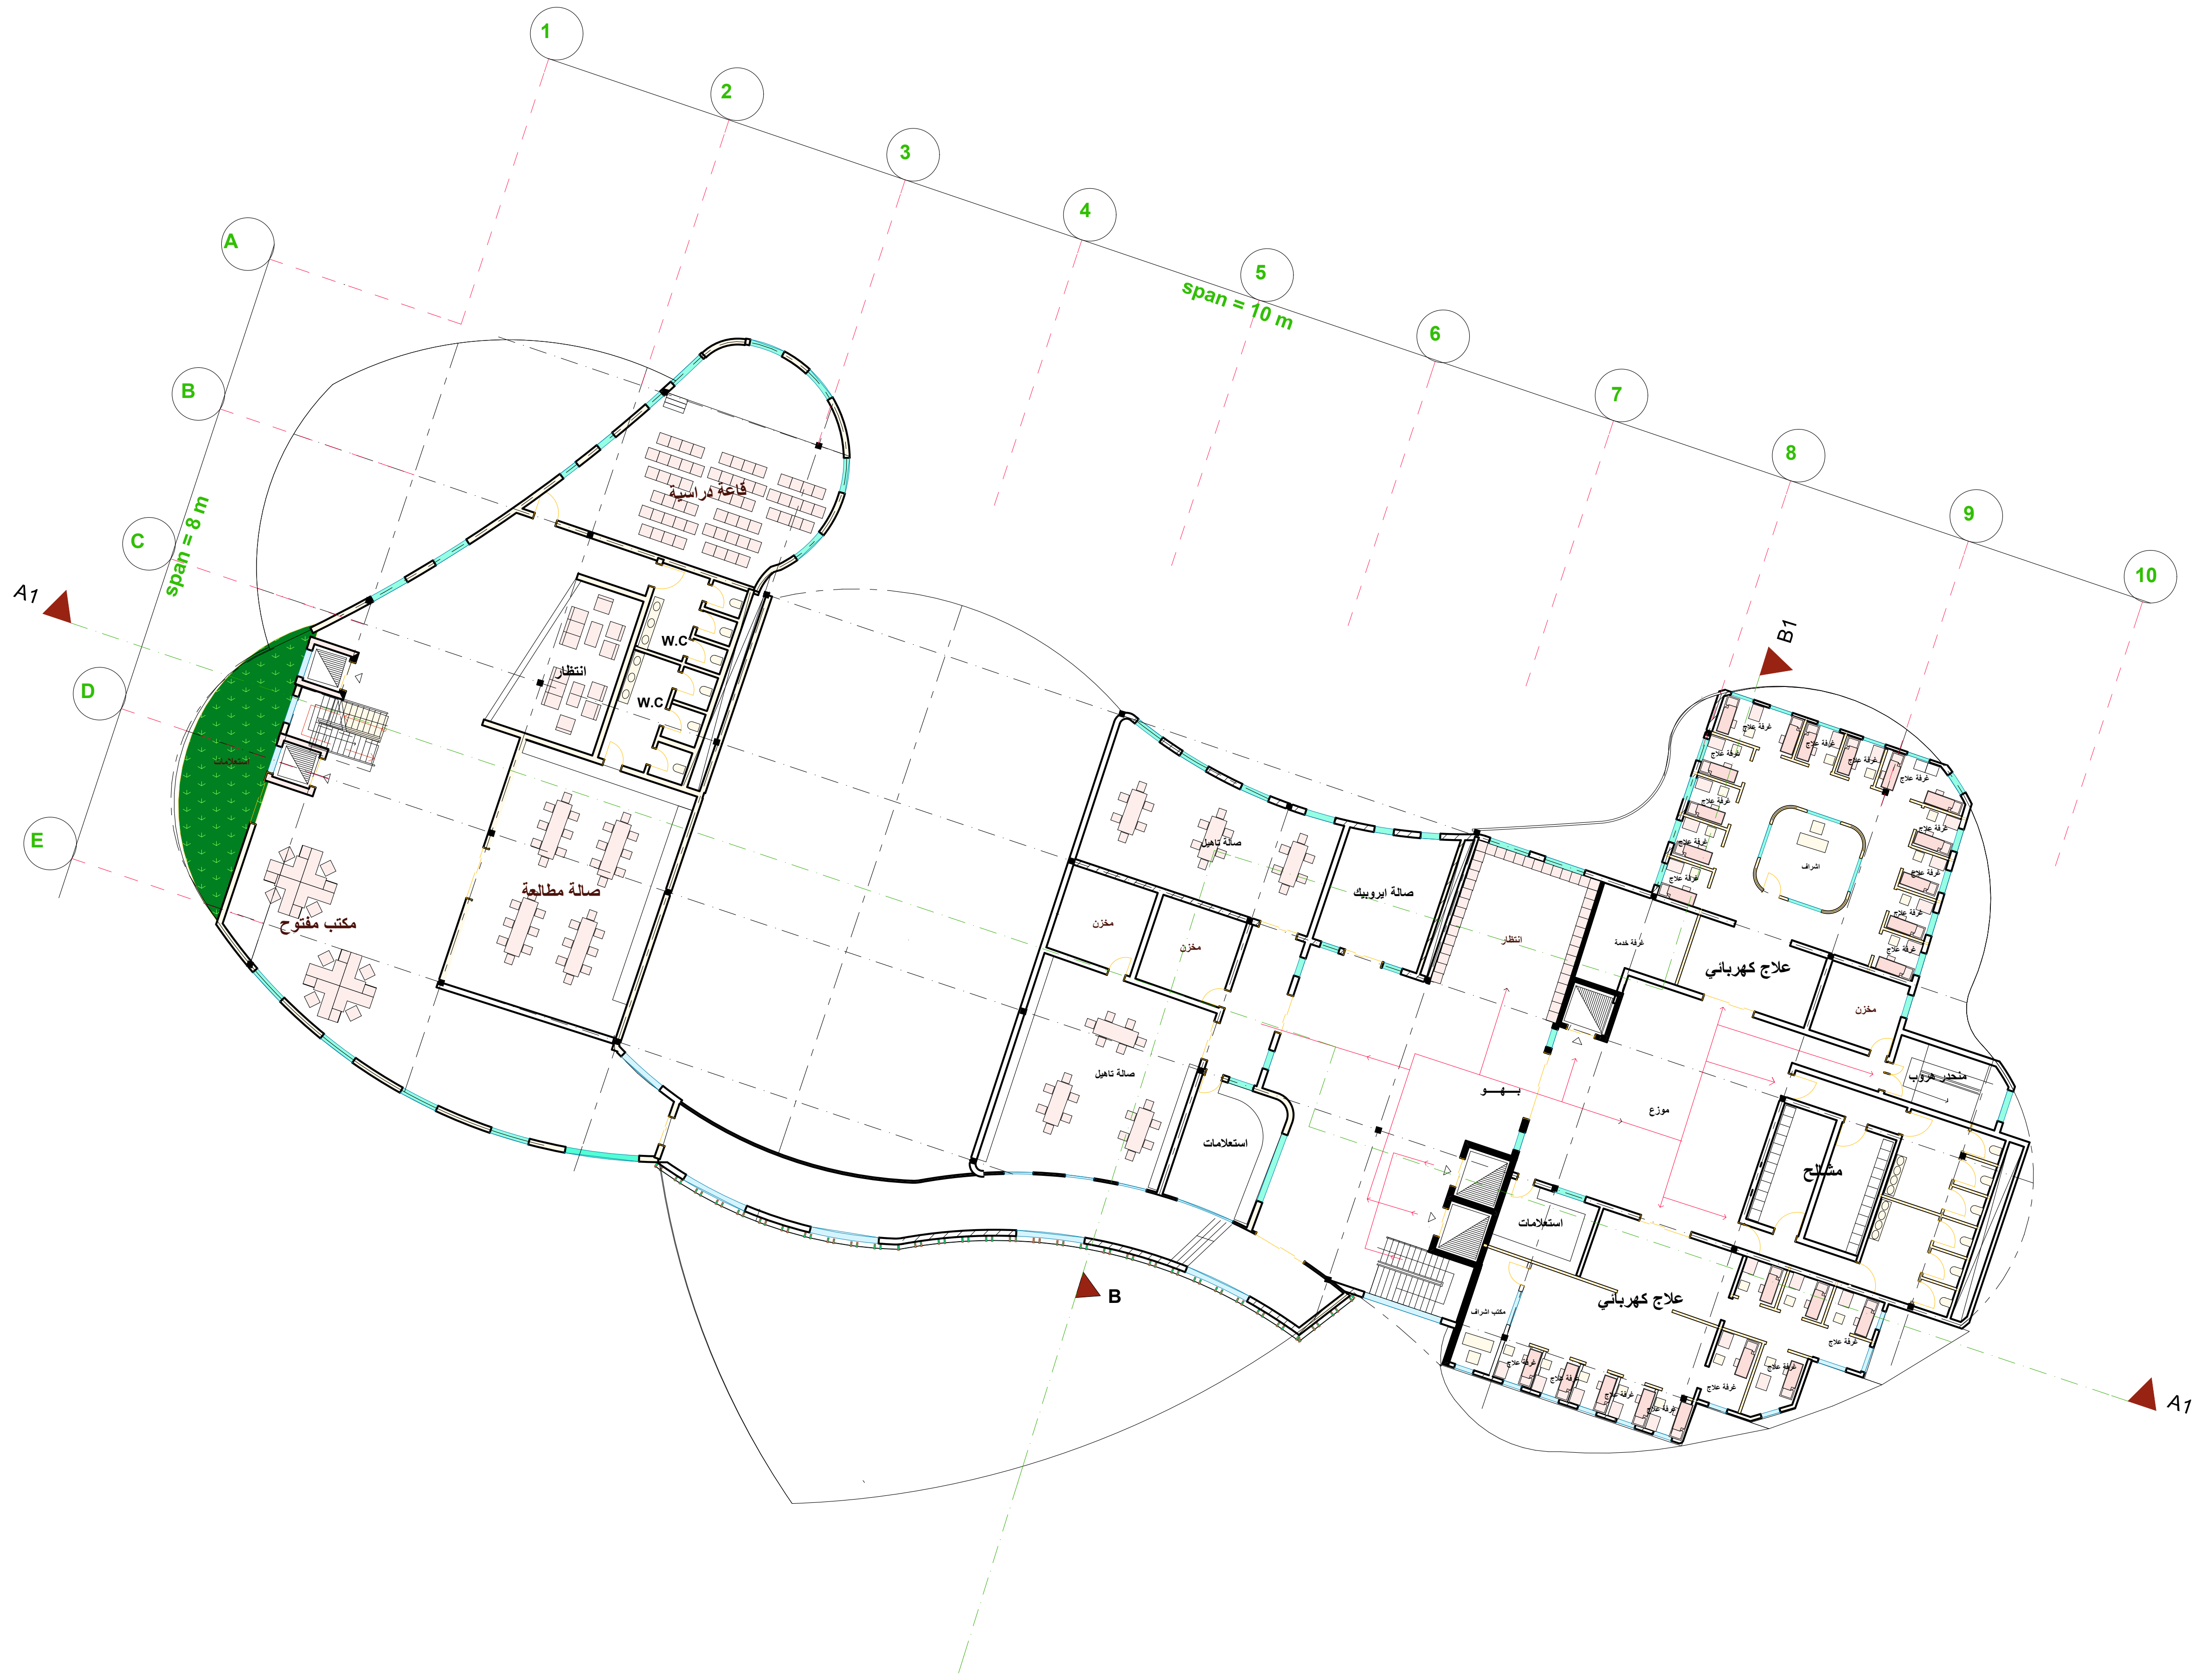
1
2
3
4
5
6
7
8
9
10
span = 10 m
A
B
C
D
E
span = 8 m
A1
A1
B
B1
قاعة دراسية
انتظار
W.C
W.C
استعلامات
صالة مطالعة
مكتب مفتوح
صالة تاهيل
صالة تاهيل
صالة ايروبيك
مخزن
مخزن
استعلامات
انتظار
غرفة خدمة
علاج كهربائي
مخزن
اشراف
غرفة علاج
منحدر هروب
بهـــو
موزع
مشالح
استعلامات
علاج كهربائي
مكتب اشراف