


مدخل ادارة

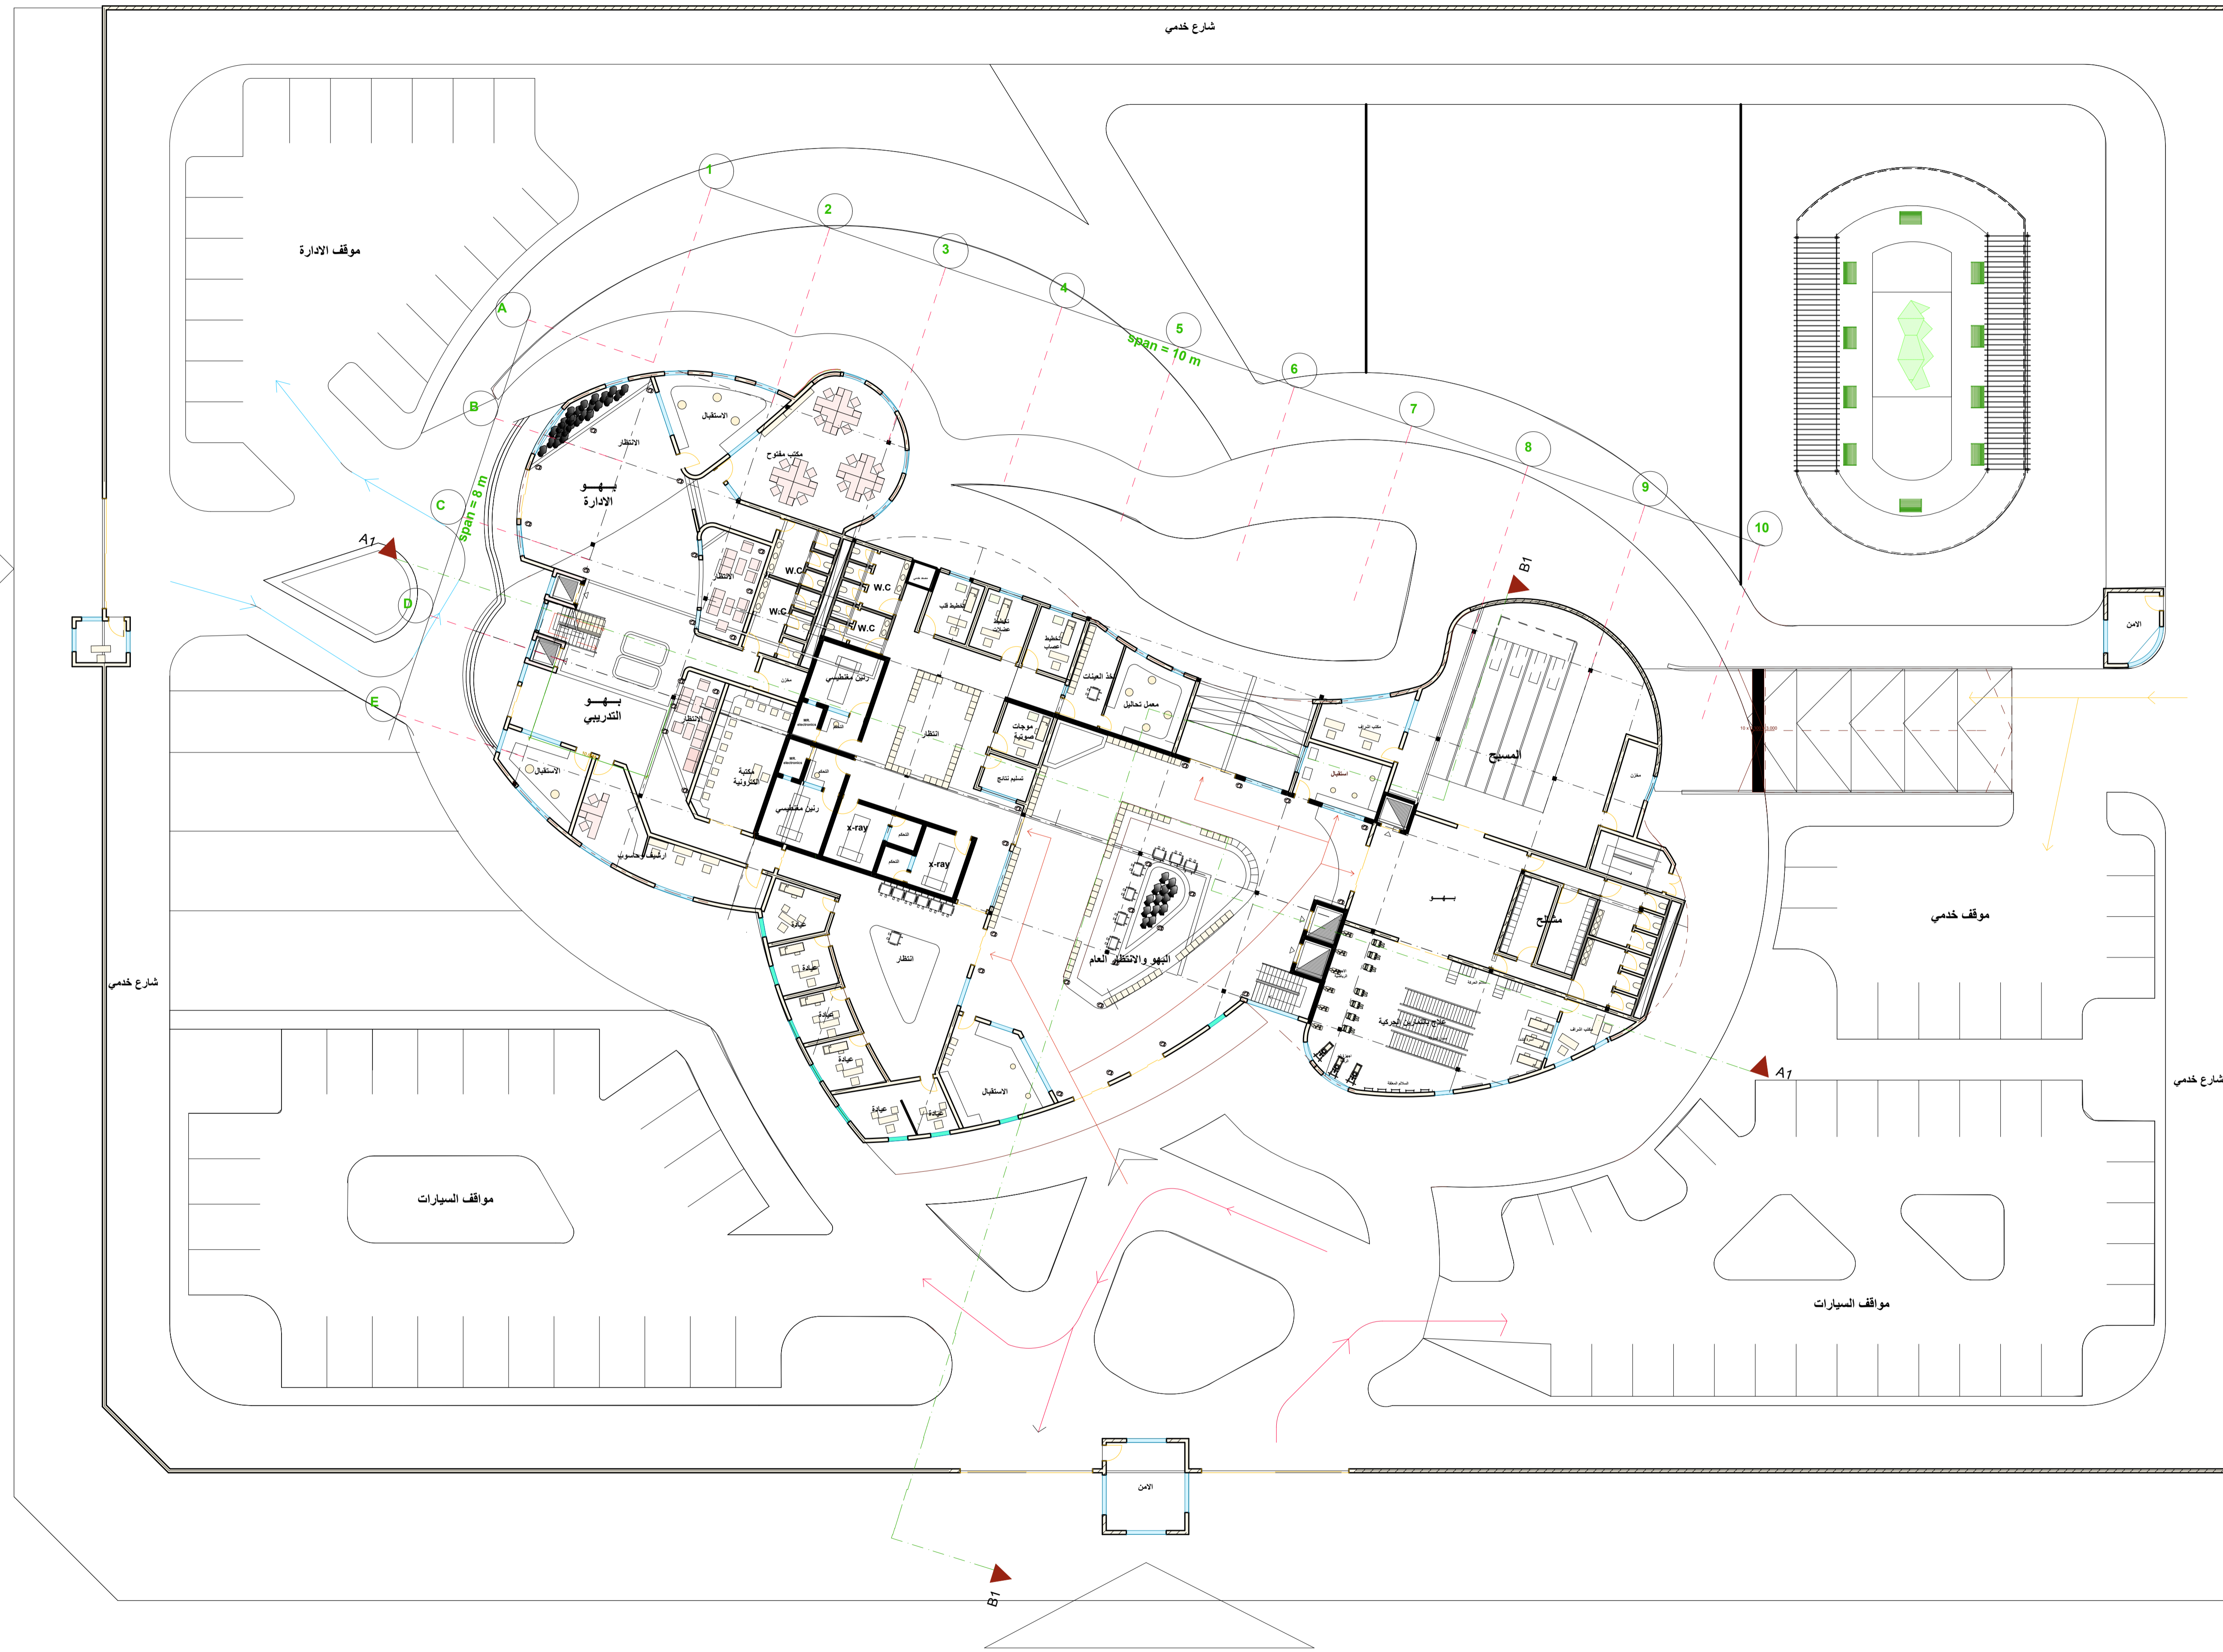

المدخل الخدمي

المدخل الرئيسي