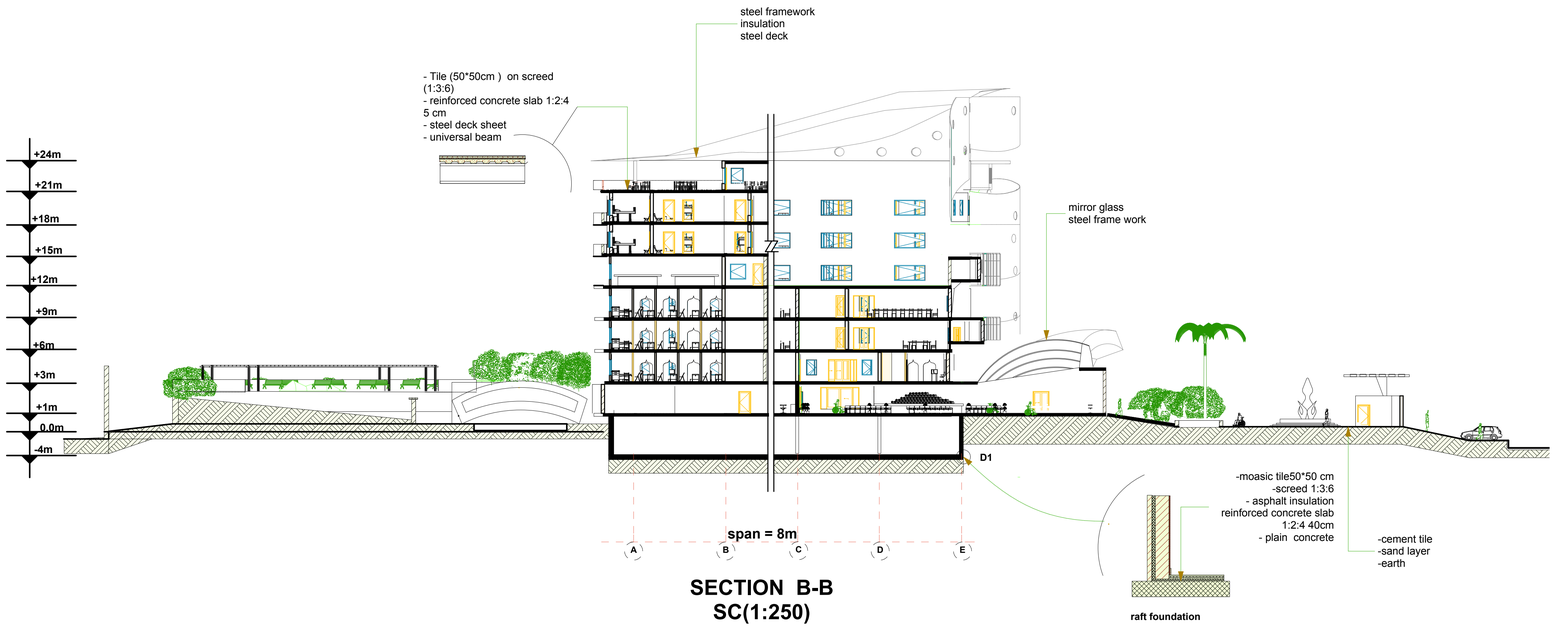

SECTION B-B
SC(1:250)