



المملكة المغربية
وزارة التضامن والمرأة
والأسرة والتنمية الاجتماعية

اليها



الفلسفة التصميمية:-

عندما نتحدث عن المرأة نجد جميع الشعارات التي ترمز
تتصف بالانسيابية ..

كما هو ملاحظ في الشعارات المجاورة

وأنا اخترت الشعاريين الاتيين لانهما يمثلان الغرض
المطلوب من التصميم :



2

2-الانسيابية في الكتل والفراغات
الداخلية مما يحقق انسيابية الحركة

مؤسسة التنمية الأسرية
Family Development Foundation

1-تحقيق الخصوصية
والاحتواء في التصميم


1

COMPASS
CENTER
for Women and Families

الفكرة الأولية:-

الصورة توضح الفلسفة التصميمية والمسقط الأفقي في
المرحلة المبدئية:

-المدخل الرئيسي من الناحية الشمالية

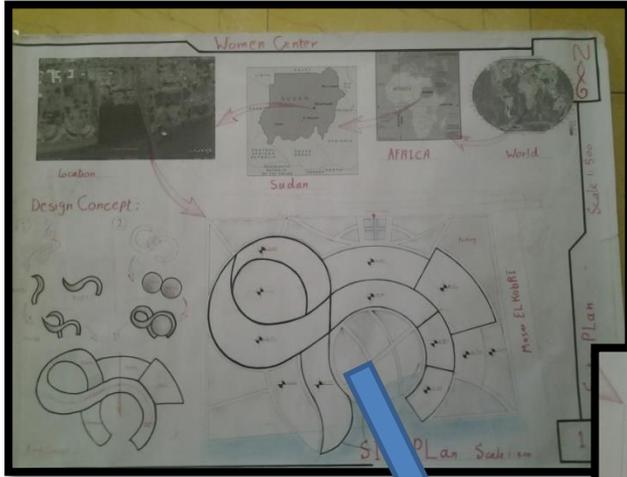

صالة المناسبات



القسم التدريبي

وكالات الشركات

ملاعب خارجية

مطعم

النشاطات الصحية

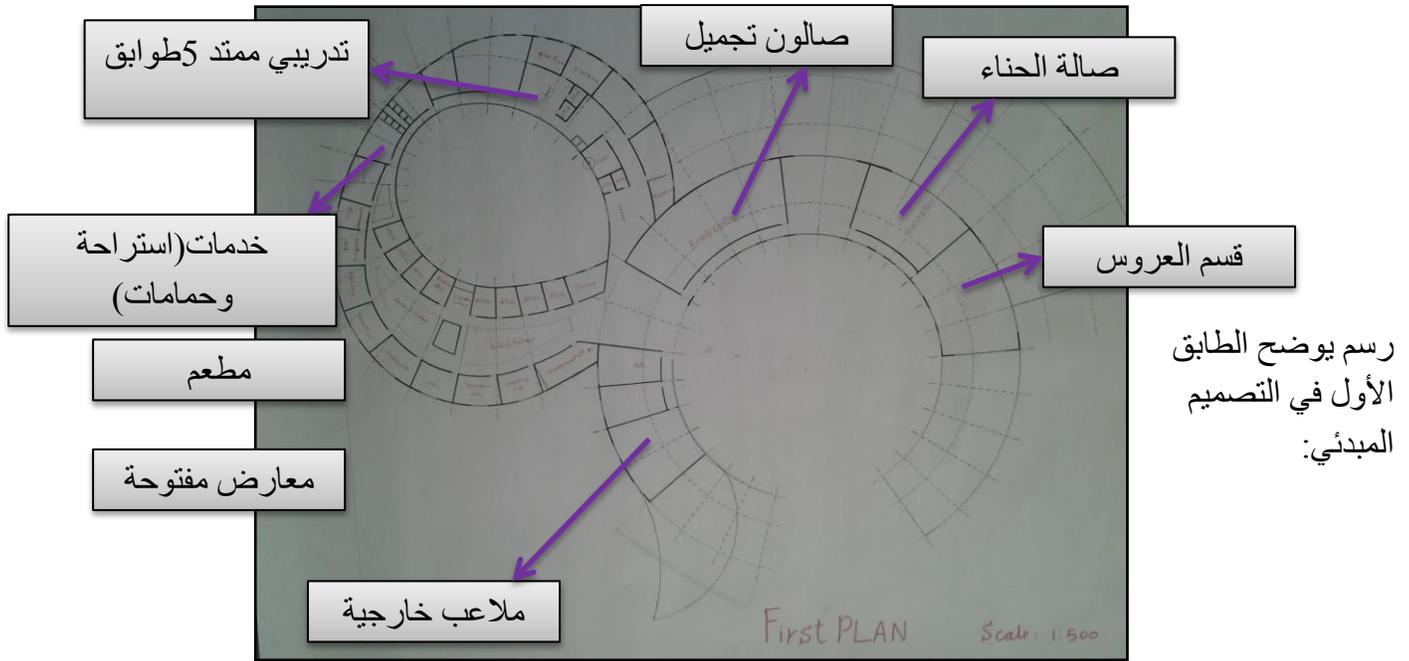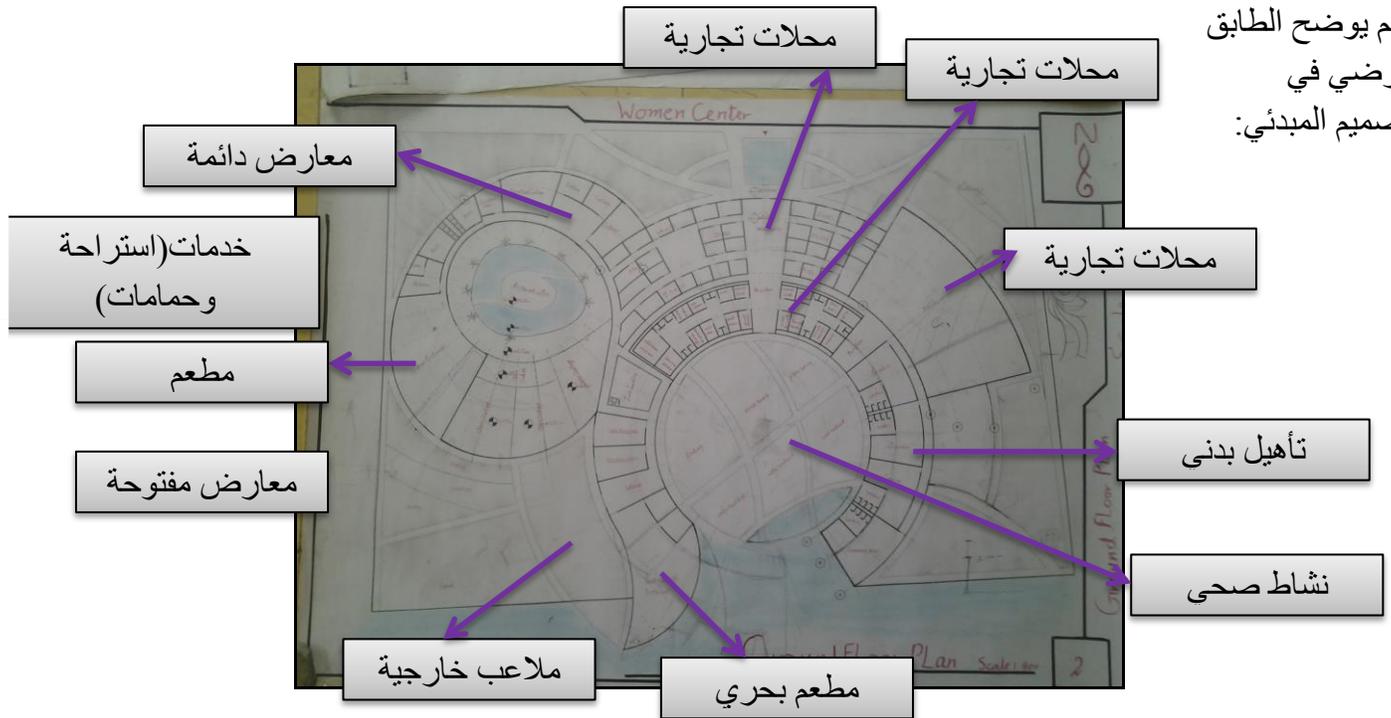

سلبيات وإيجابيات المرحلة:-

| الإيجابيات | السلبيات |
|--|---|
| 1-وضوح النطاقات والفكرة | 1 عدم توفر مدخل منفصل للوكالات |
| 2-وجود منطقة احتواها المبنى واتجاهها نحو النيل | 2-عمق عرض المبنى عند منطقة المحلات واعيادات العلاج الطبيعي. |
| 3-وجود مساحة كافية لمواقف السيارات | 3-عدم التناسق في نسب المبنى خاصة من الناحية الغربية عند التقاء الكنتنتين. |
| 4-وضع النشاط الصحي والترفيهي بالقرب من النيل | 4-وجود بعض المساحات غير المستقلة |
| | 5-وجود النشاط الصحي في منطقة مكشوفة. |


مرحلة التصميم المتطور:-

الرسم يوضح المسقط الأفقي في التصميم المتطور

-تم الاستفادة من المساحات حول النيل واطافة جلسات على النيل.

-تم عمل مدخل منفصل للوكالات

-اضافة ملاعب خارجية للأطفال

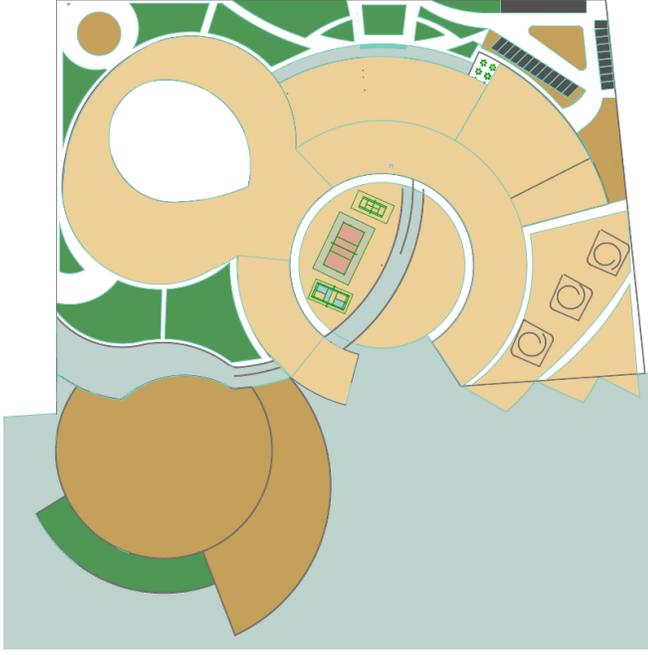


مدخل رئيسى

رسم
يوضح
الطابق
الأرضي:



مدخل
وكالات



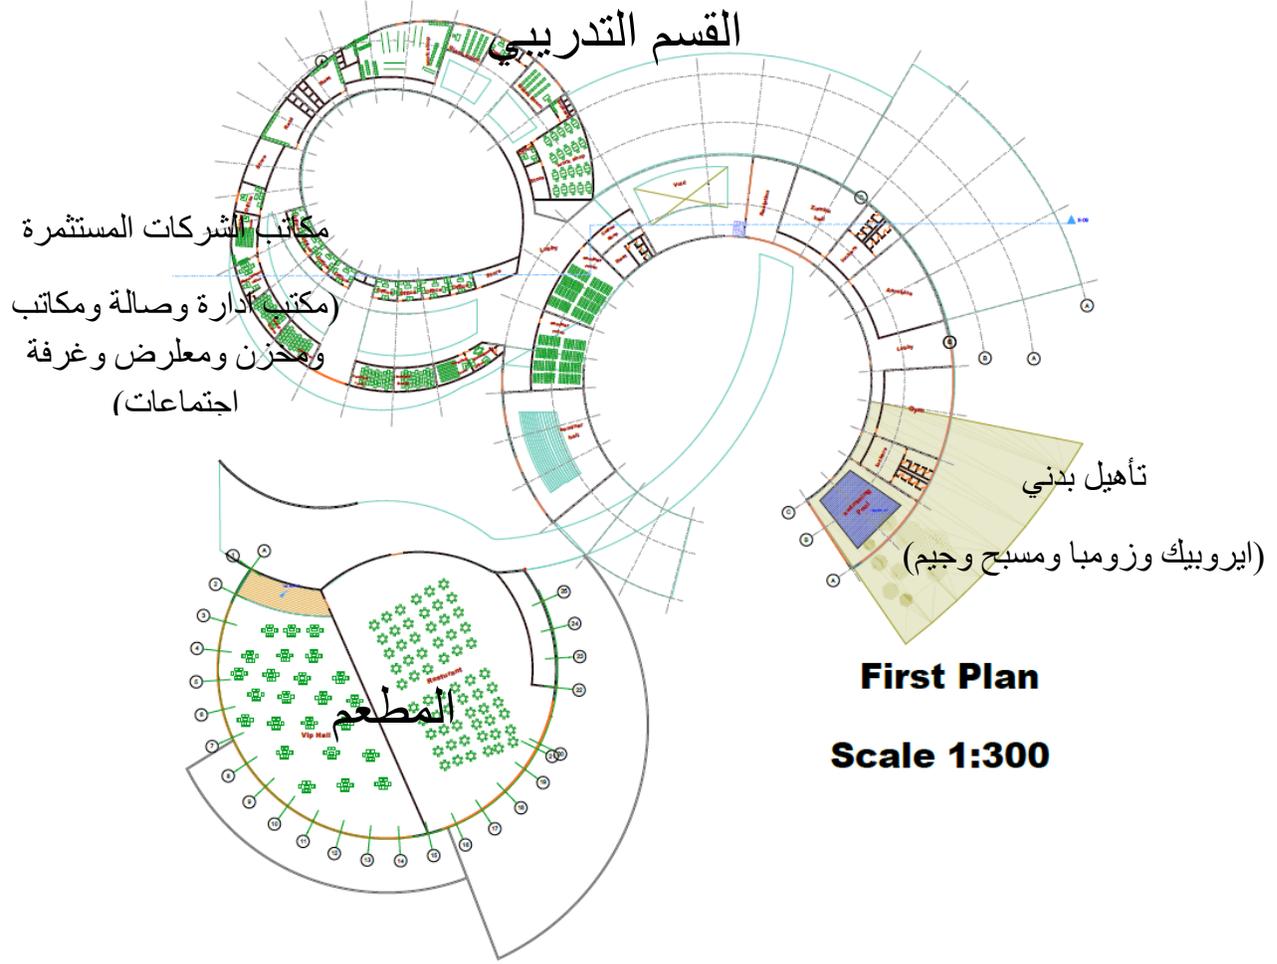


First Plan

Scale 1:300

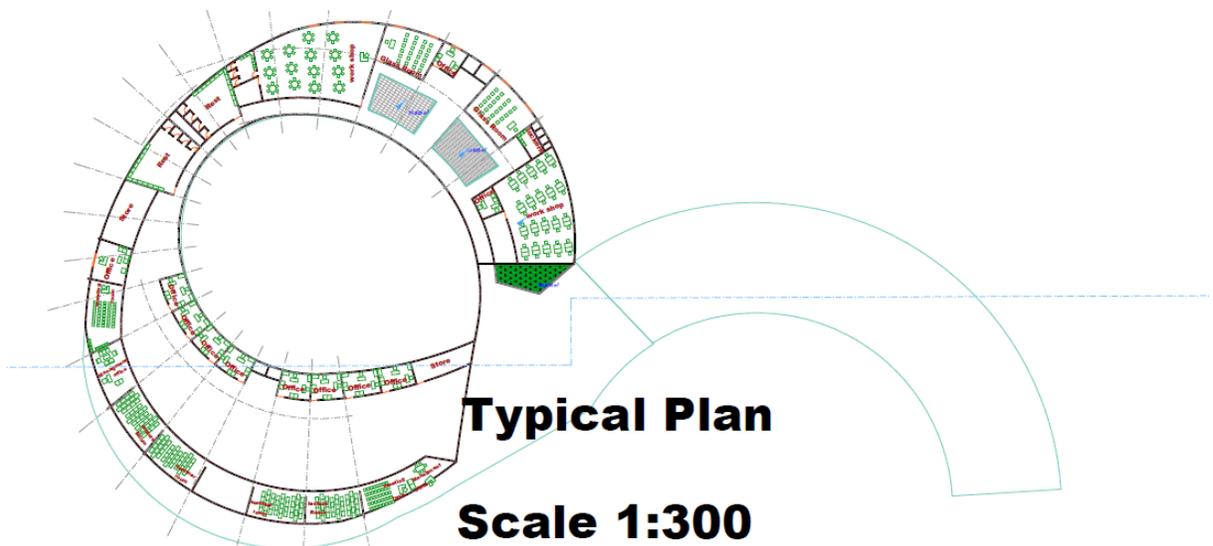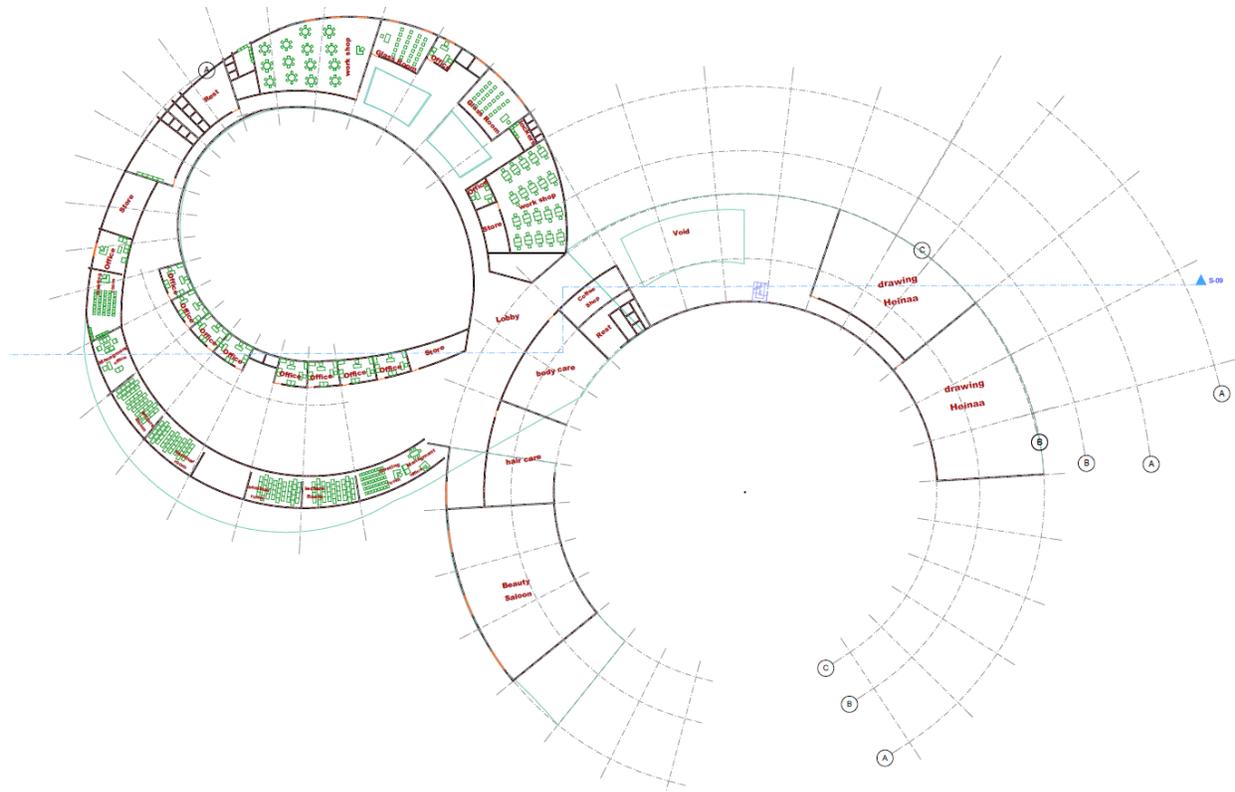

Typical Plan
Scale 1:300

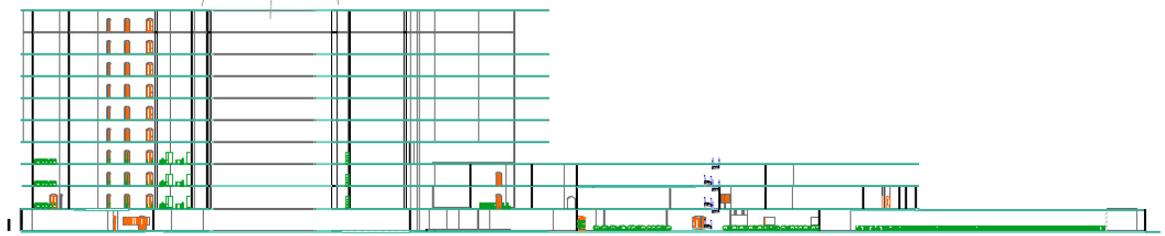

Section A-A **Scale 1:300**

التصميم النهائي:-

تم تصميم المبنى ليعطى انيايية أكثر في الحركة

-تم تعديل نسب الكتل لتحقيق انسجام أكبر


-تعريف المدخل

-عمل مدخل منفصل لصالة المناسبات وجعلها بالقرب من الشارع الفرعي



-فصل مدخل ومواقف سيارات وكالات الشركات المستثمرة


-جعل القسم الثقافي في الطابق الأرضي

-توزيع المساحة على النيل في شكل جلسات بارتفاعات مختلفة

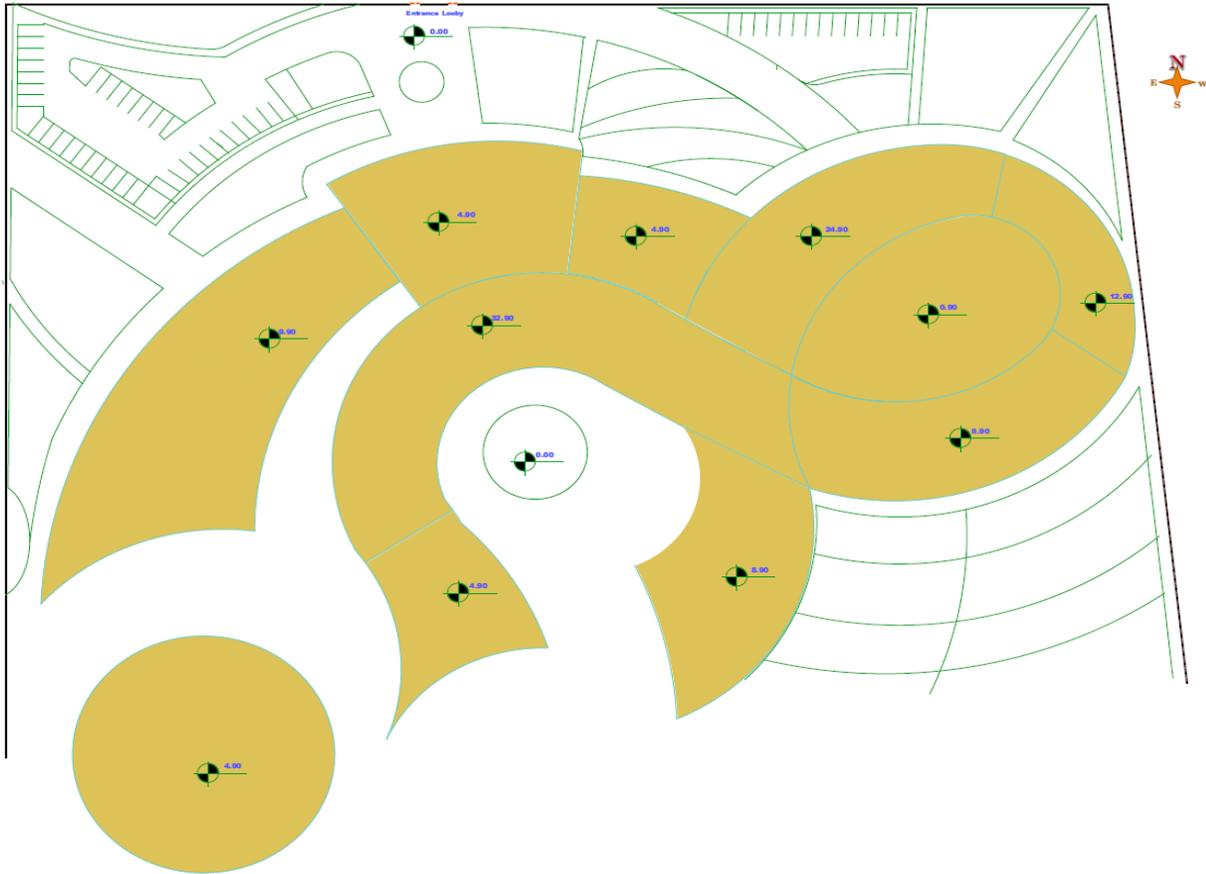


site plan

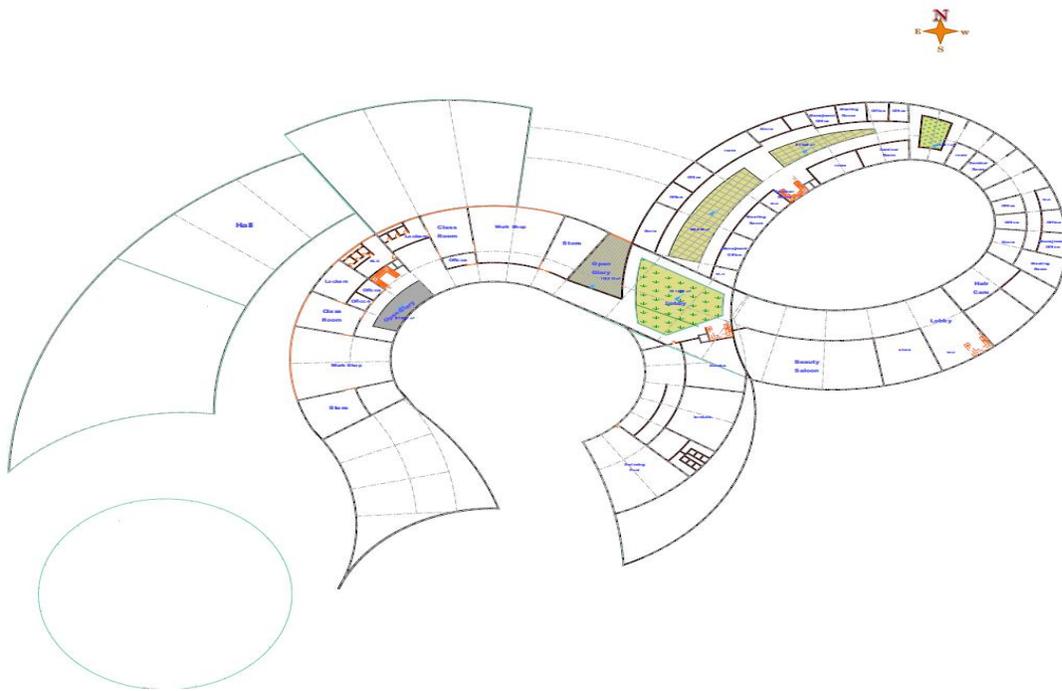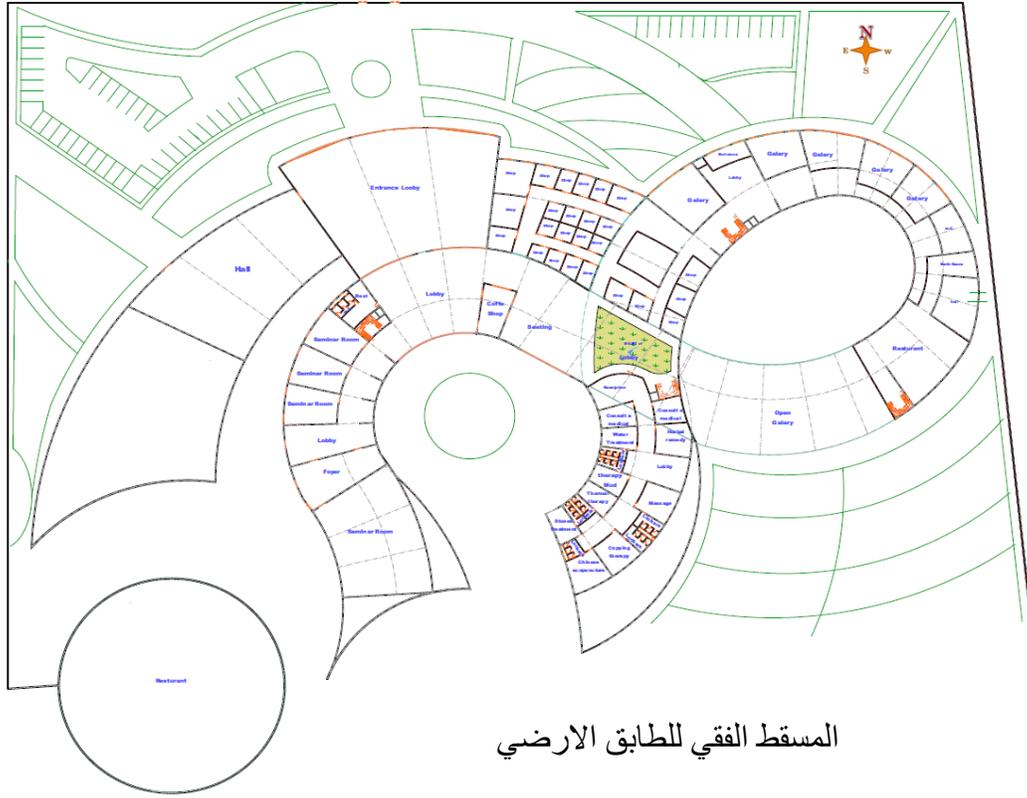


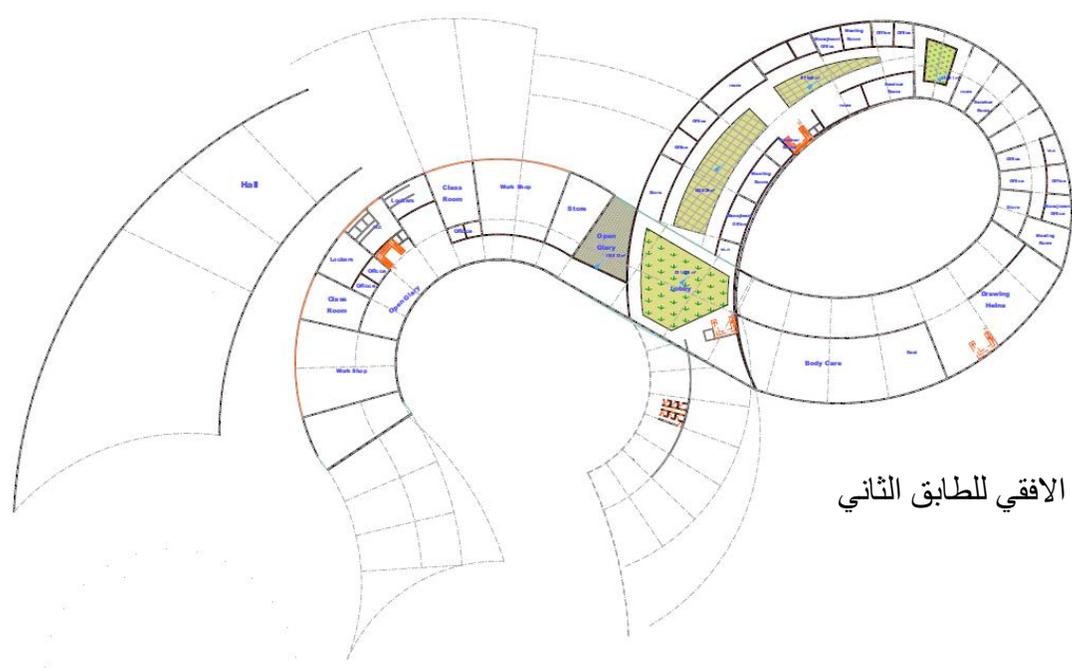


المسقط الافقي للطابق الثاني

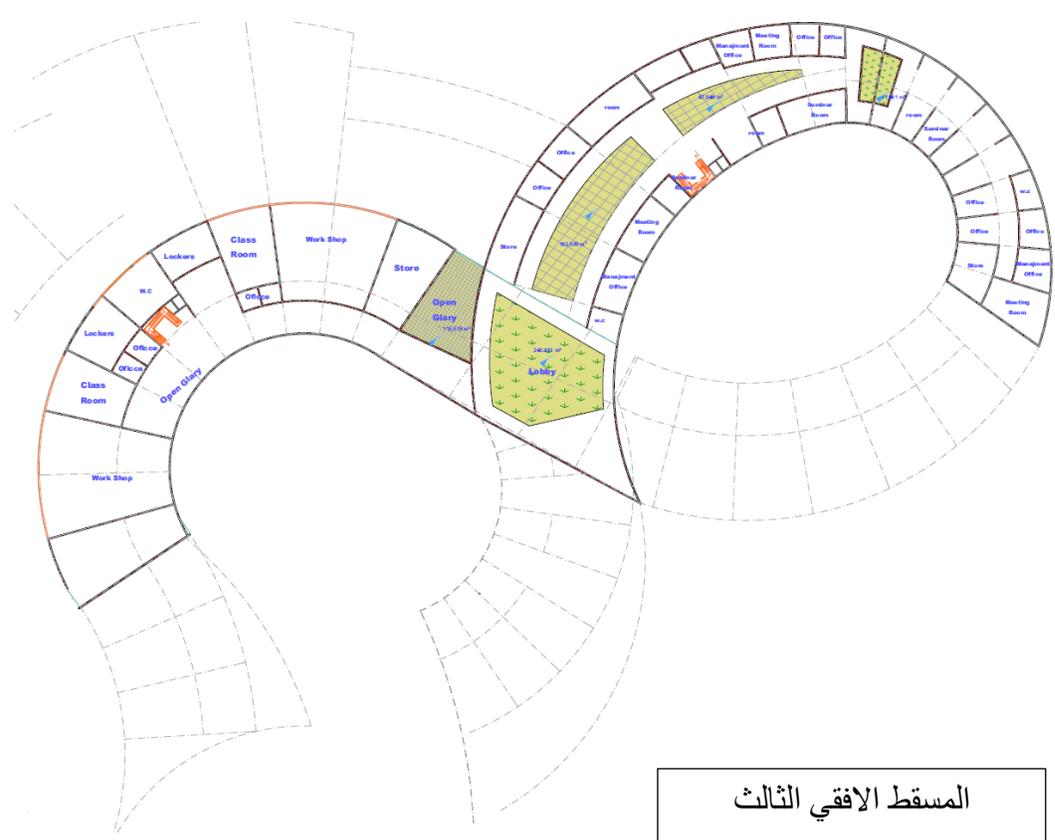


المسقط الافقي الثالث

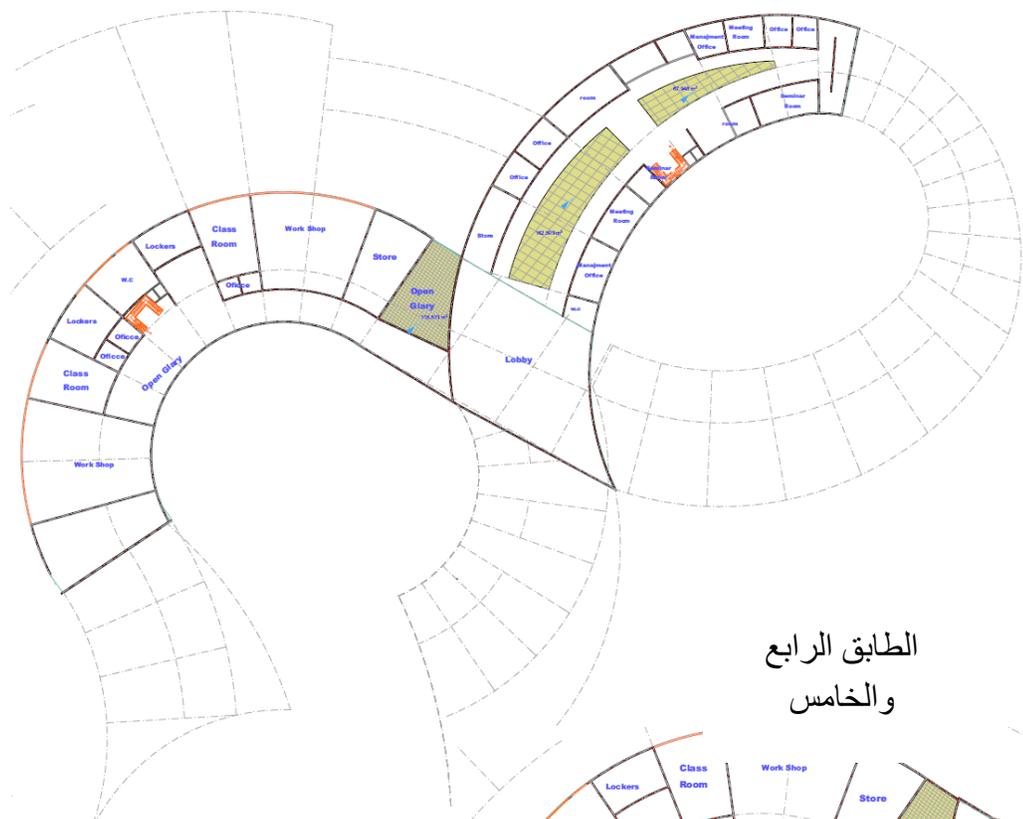


الطابق الرابع
والخامس

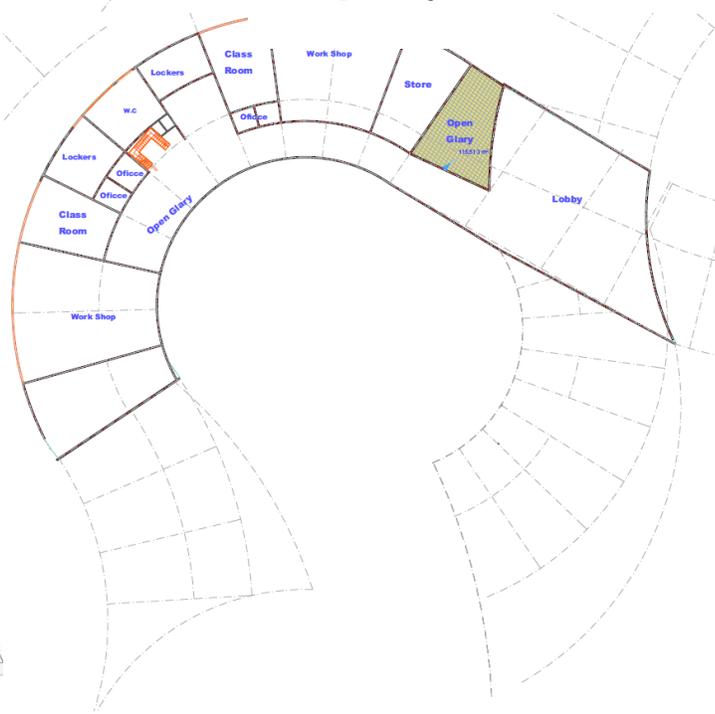

الطابق السادس
والسابع

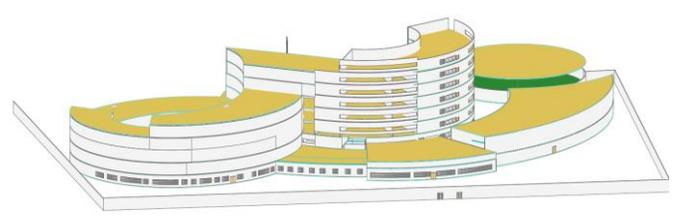

منظور خارجي

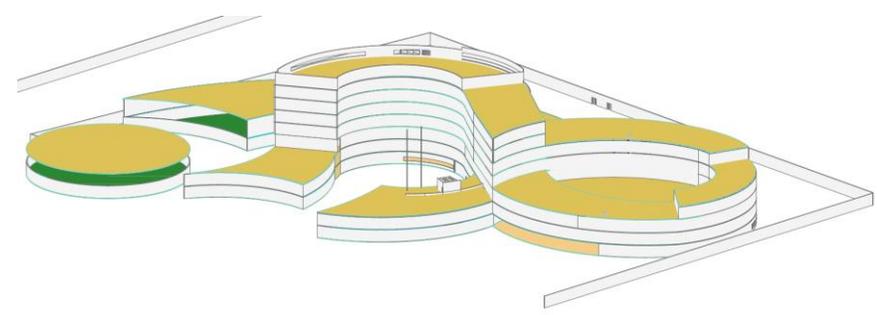

الباب الرابع

الحلول التقنية

الباب الرابع

- 1-النظام الأنشائي
- 2-التشطيبات ومعالجة المبنى
- 3-الخدمات في الموقع
- 4- نظام التكييف والحريق