


مفوضية العون الانساني

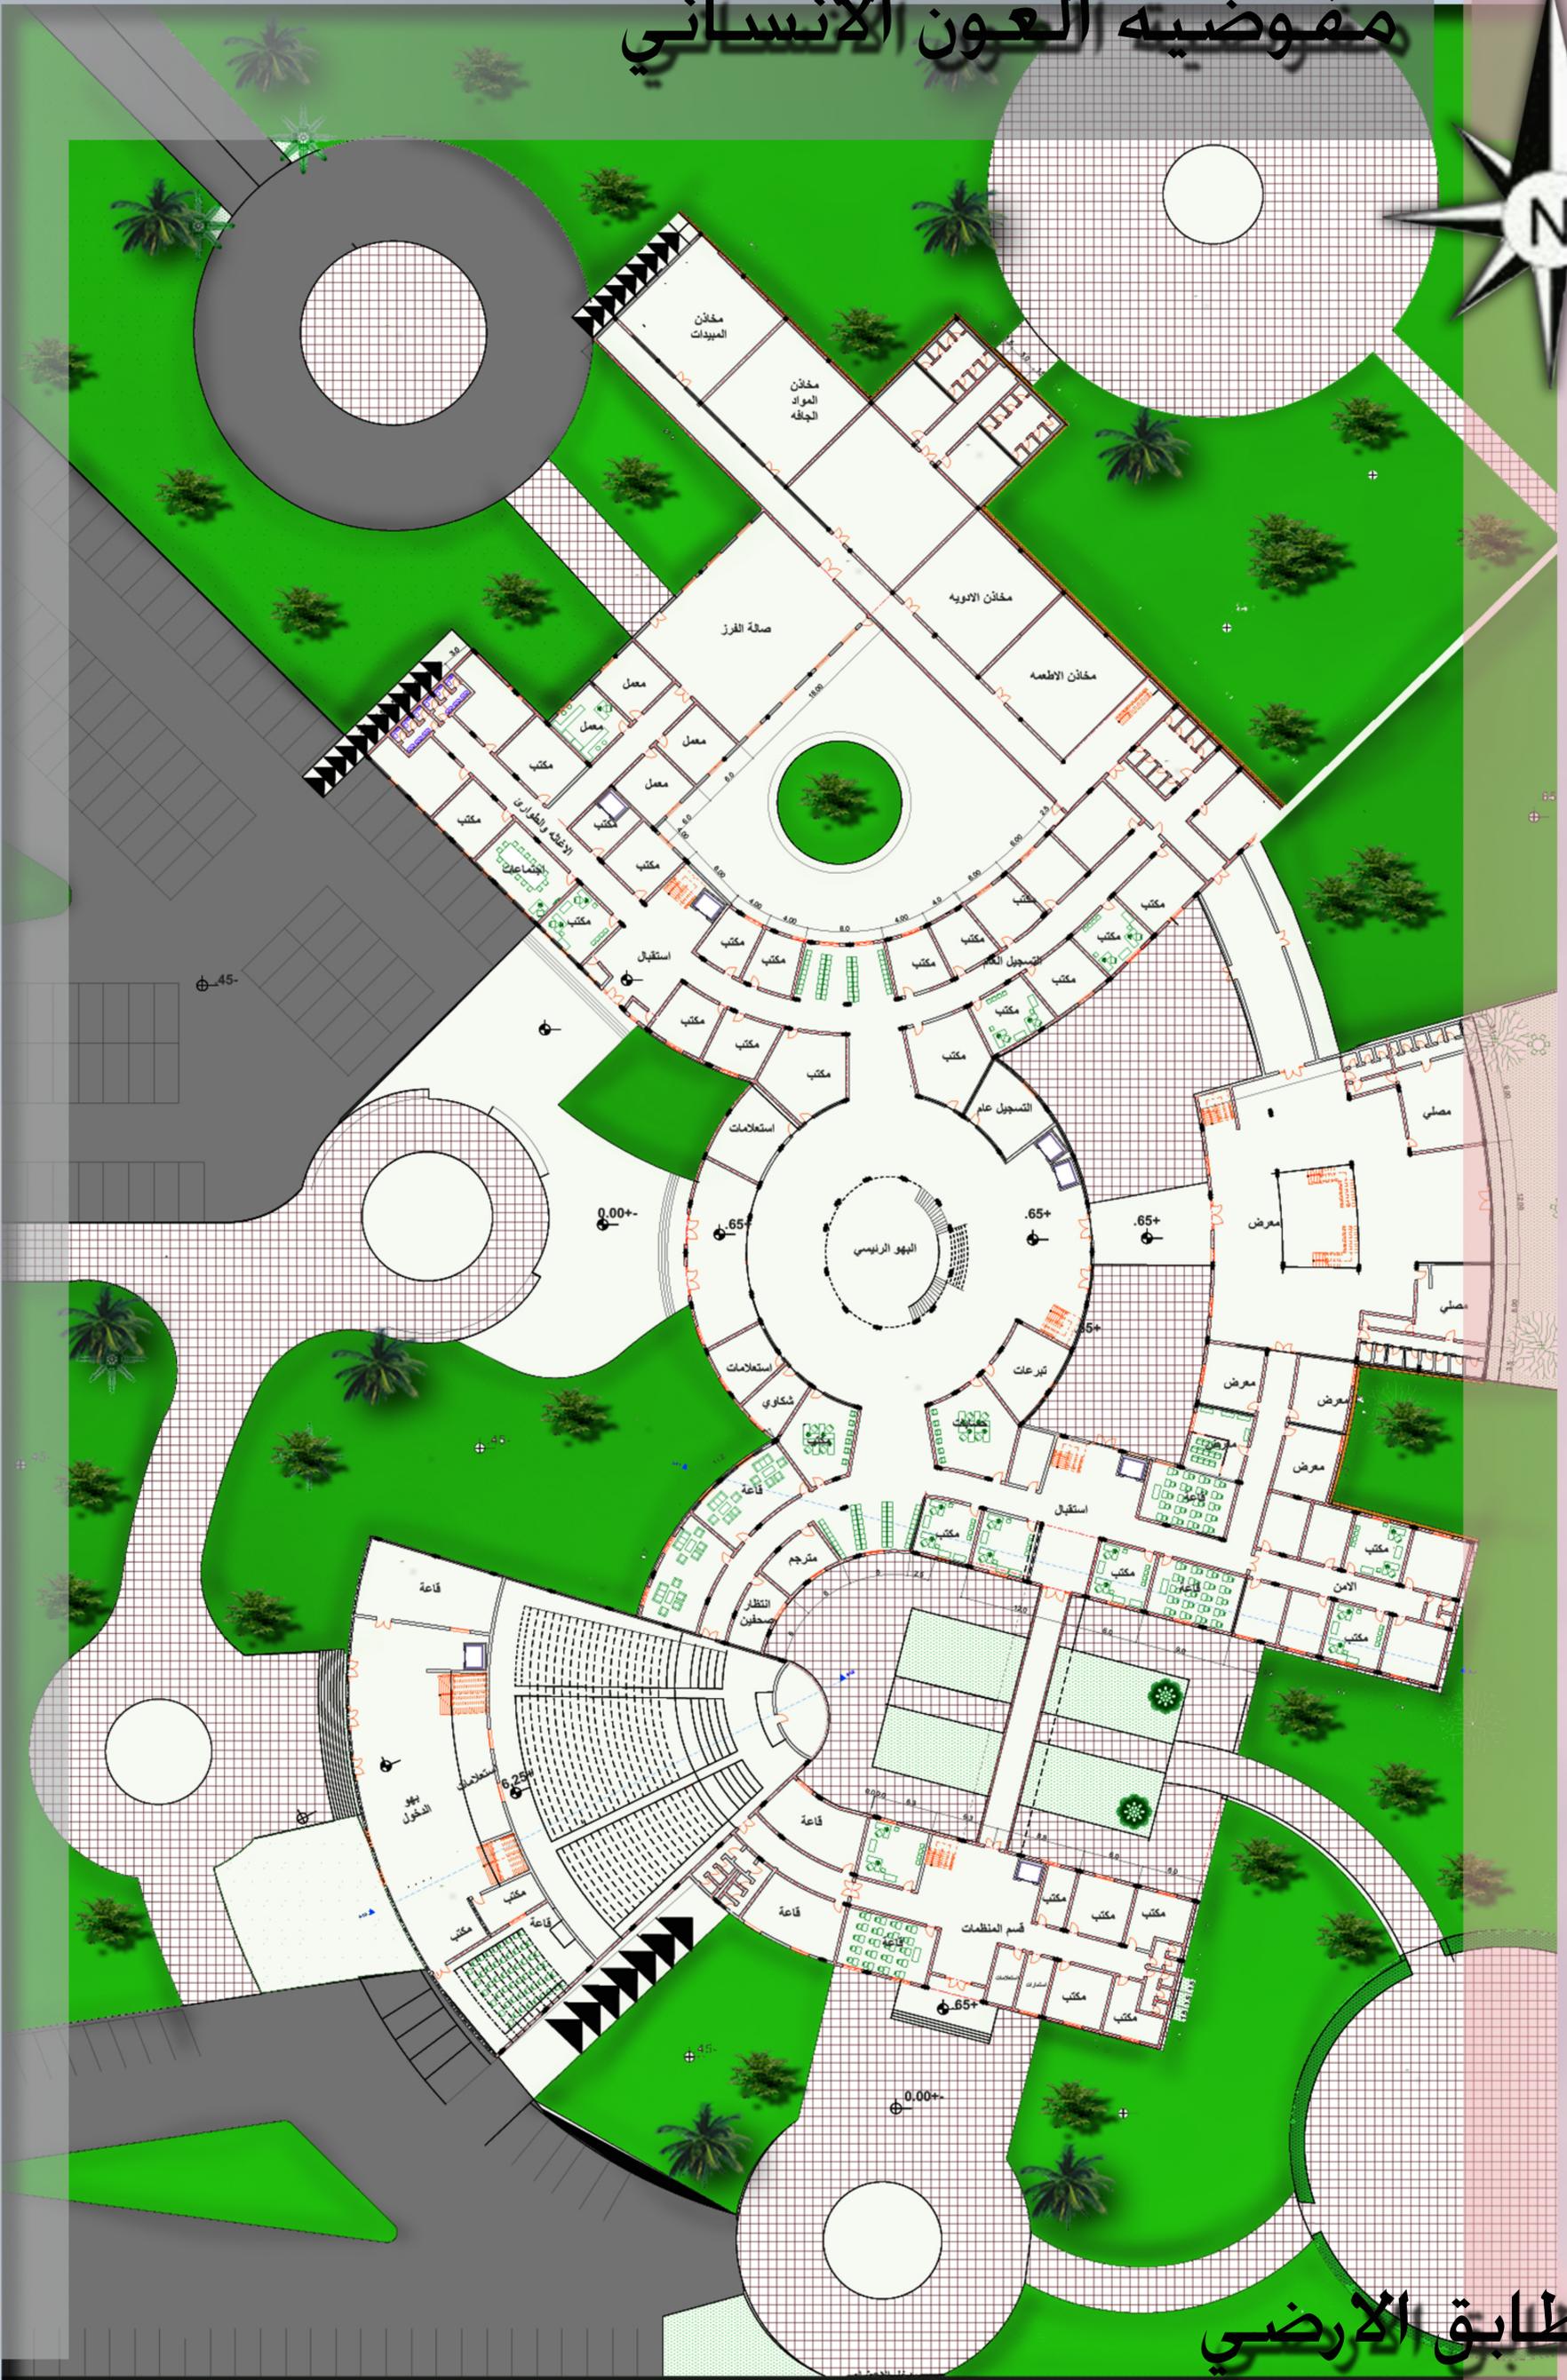

الطابق الارضي

مقياس رسم 1:300