


# مفوضية العون الانساني



الطابق المتكرر  
مقياس رسم  
1:300

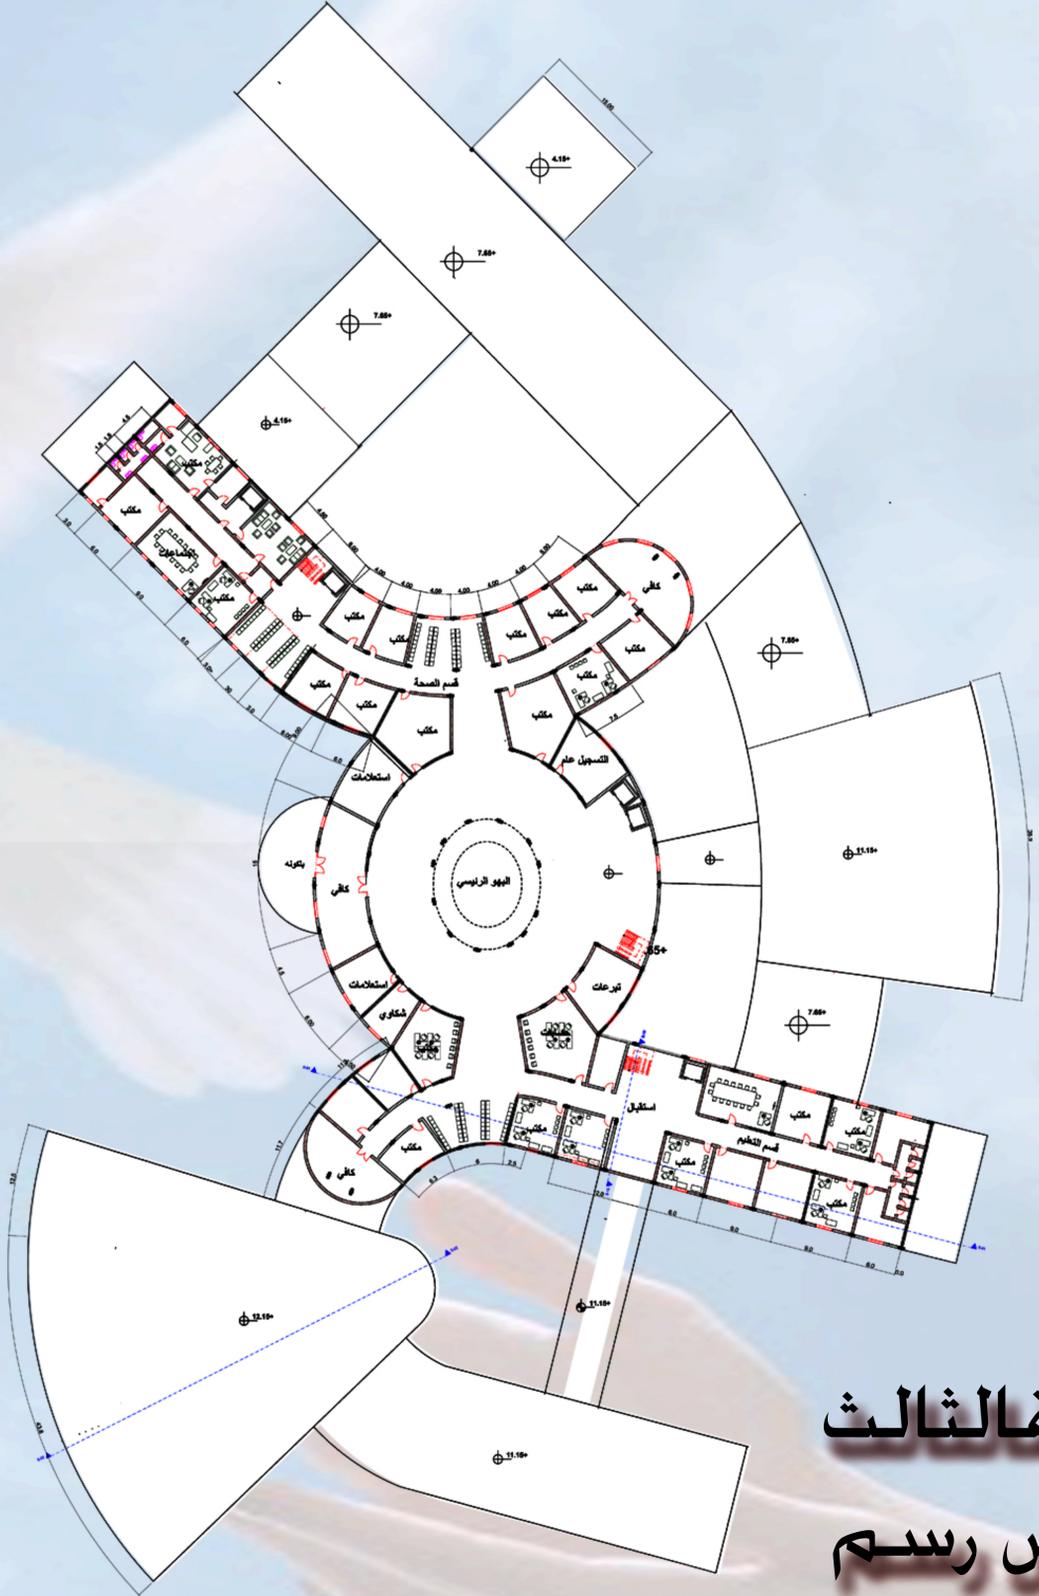

الطابق الثالث  
مقياس رسم  
1:300