
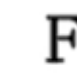





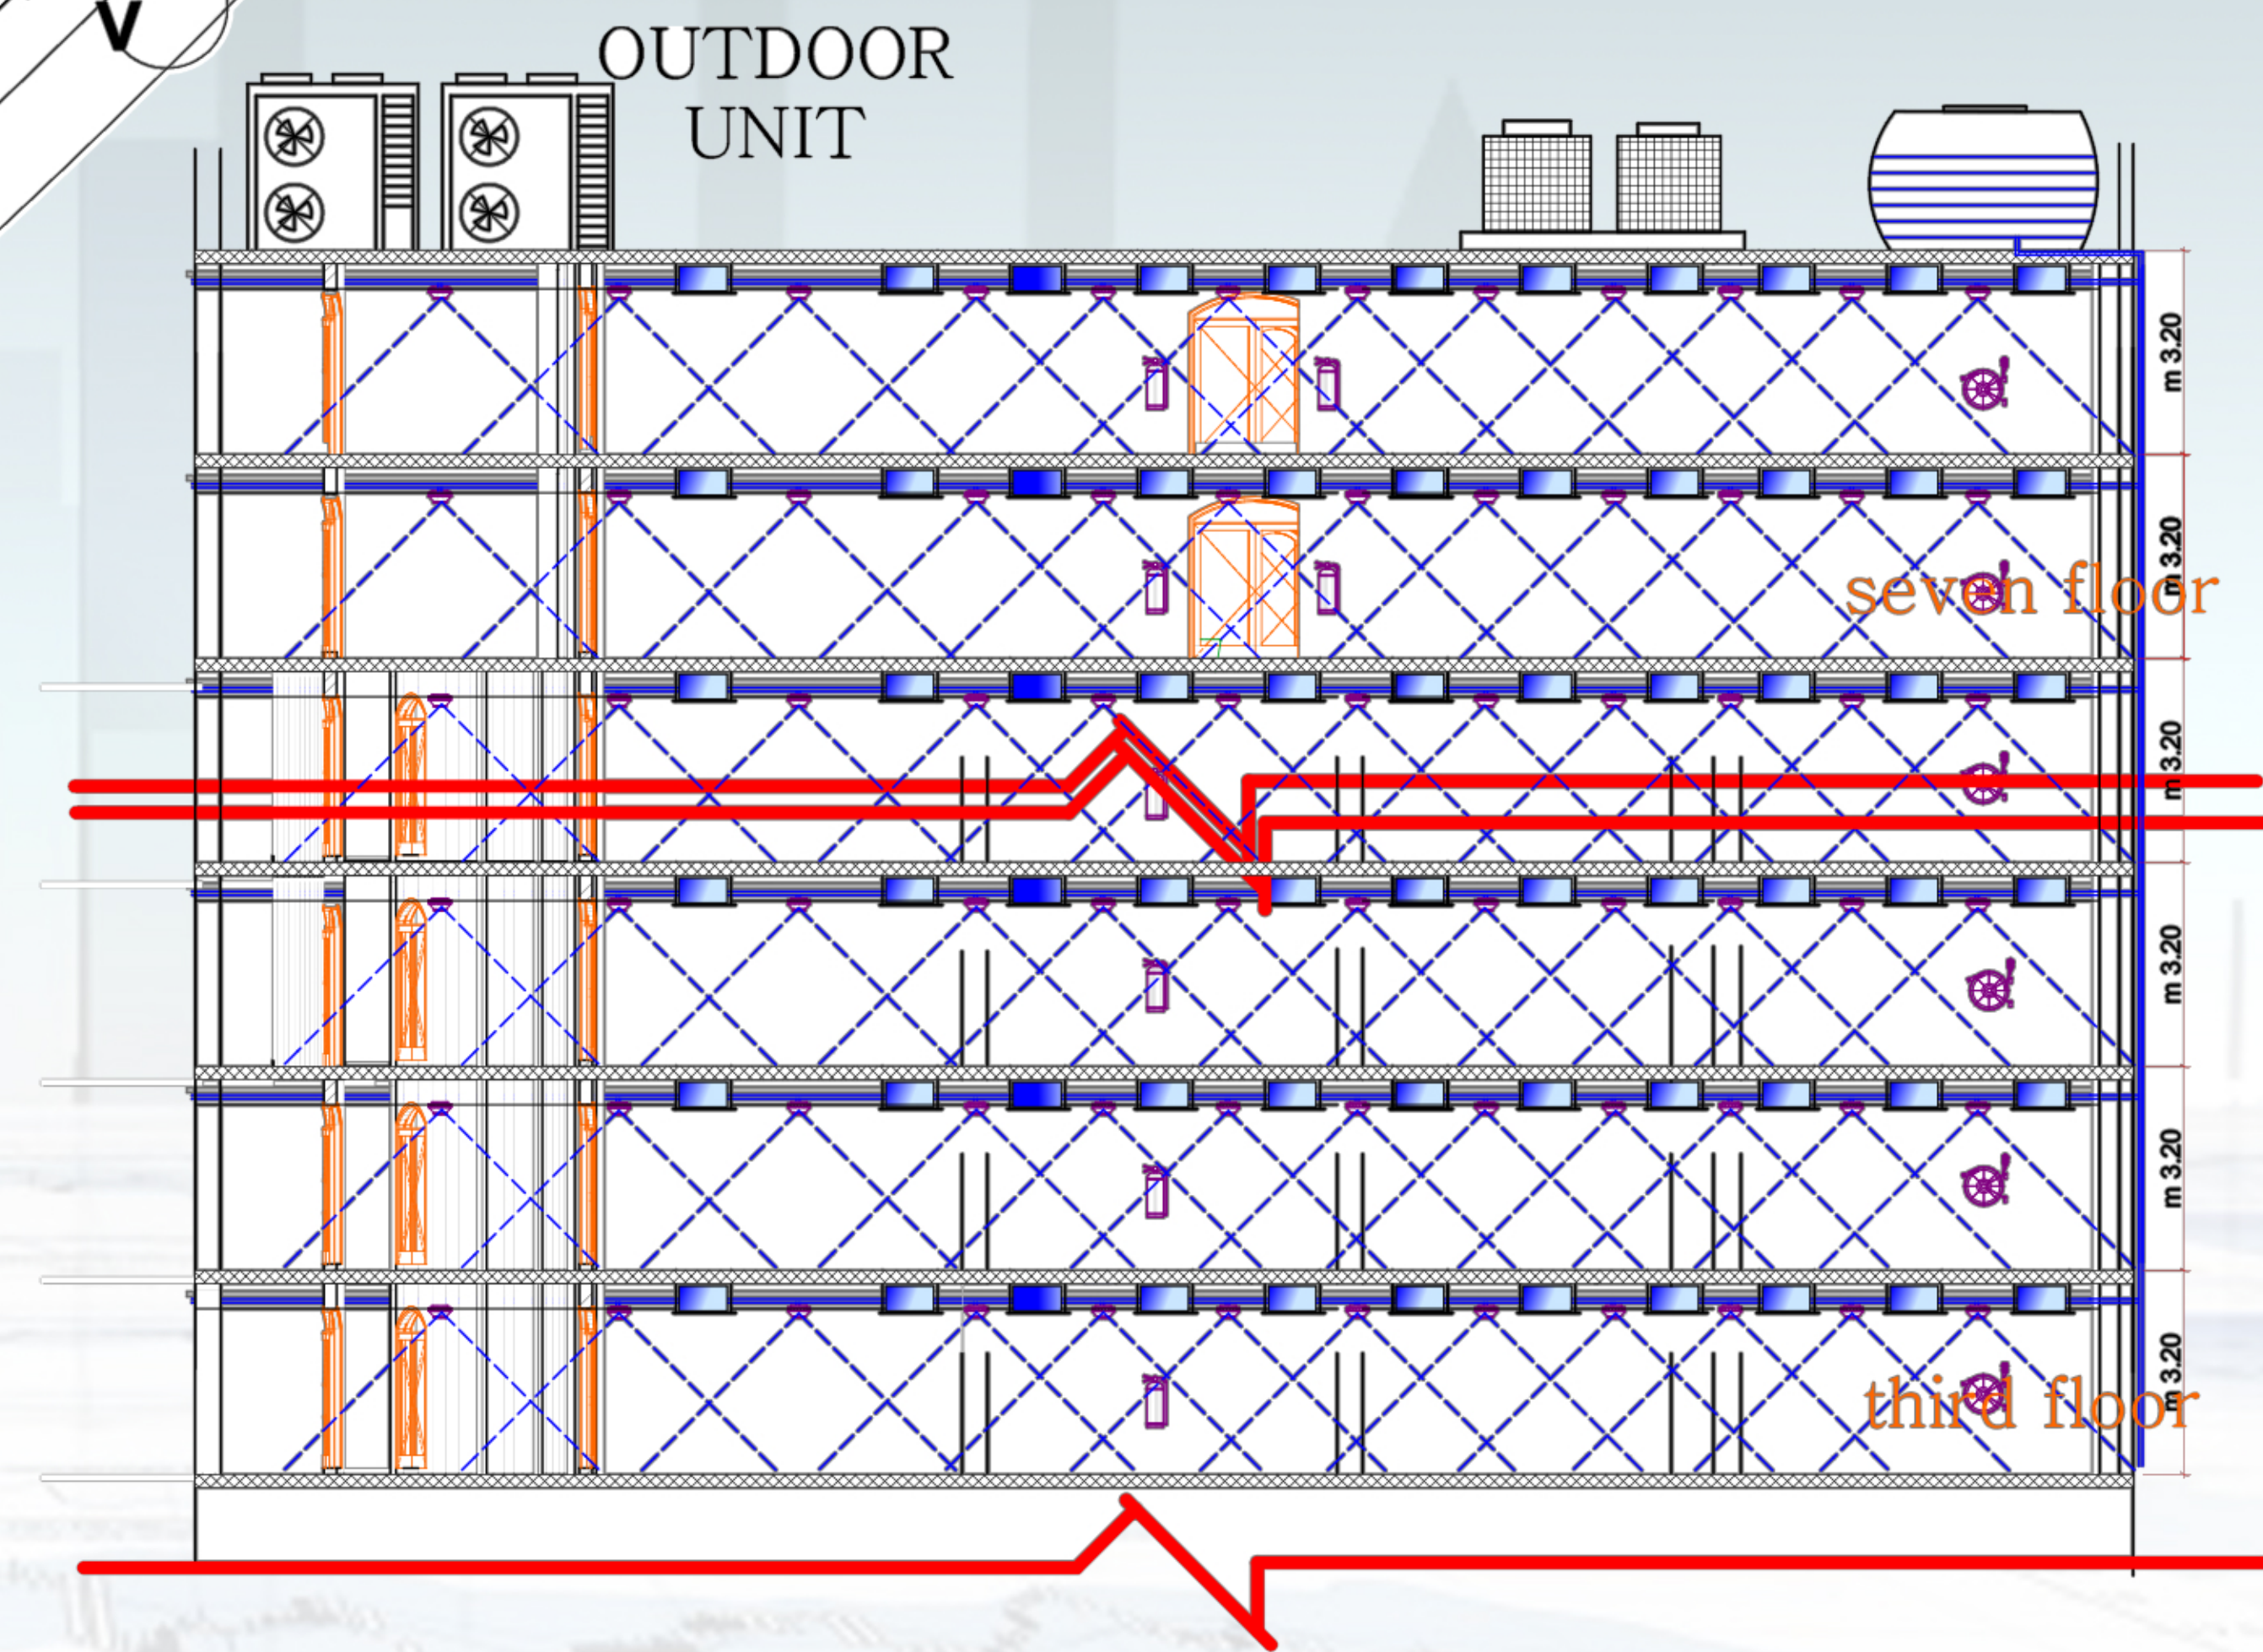
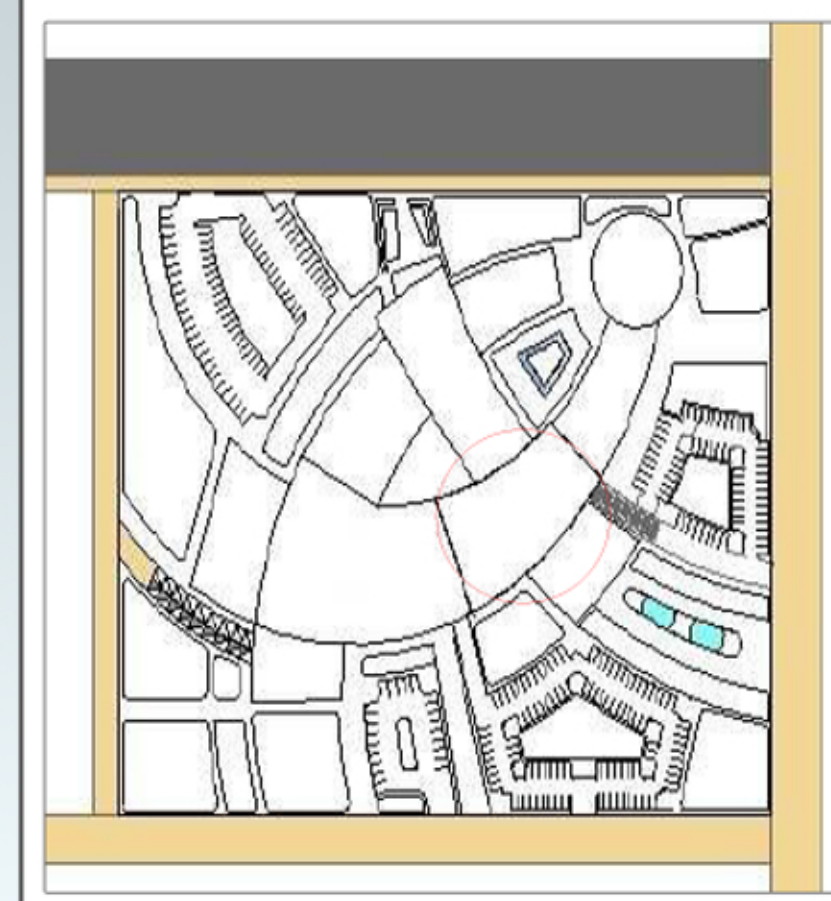
IN DOOR UNIT

OUTDOOR UNIT

REMARK :  
ALL DIMANTION ARE IN METRIC UNITS

-  AIRCONDATION UNIT
-  FIRE SPRINKLER
-  OUTDOOR UNIT
-  FIRE EXTINGUATUER
-  HOOSRELING

KEY PLAN :



SUST  
FACULTY OF  
ARCHTECTURE  
FADWA  
ALHASSAN ATTA  
ALMNNAN

مساقط تفصيلية - أنظمة التكييف والحريق  
مقياس الرسم 1:100



# مبنى استثماري تجاري إداري

اعداد الطالبة : فدوى الحسن