


المسقط الأفقي للطوابق المكررة من 5 - 8  
مقياس الرسم 1:300

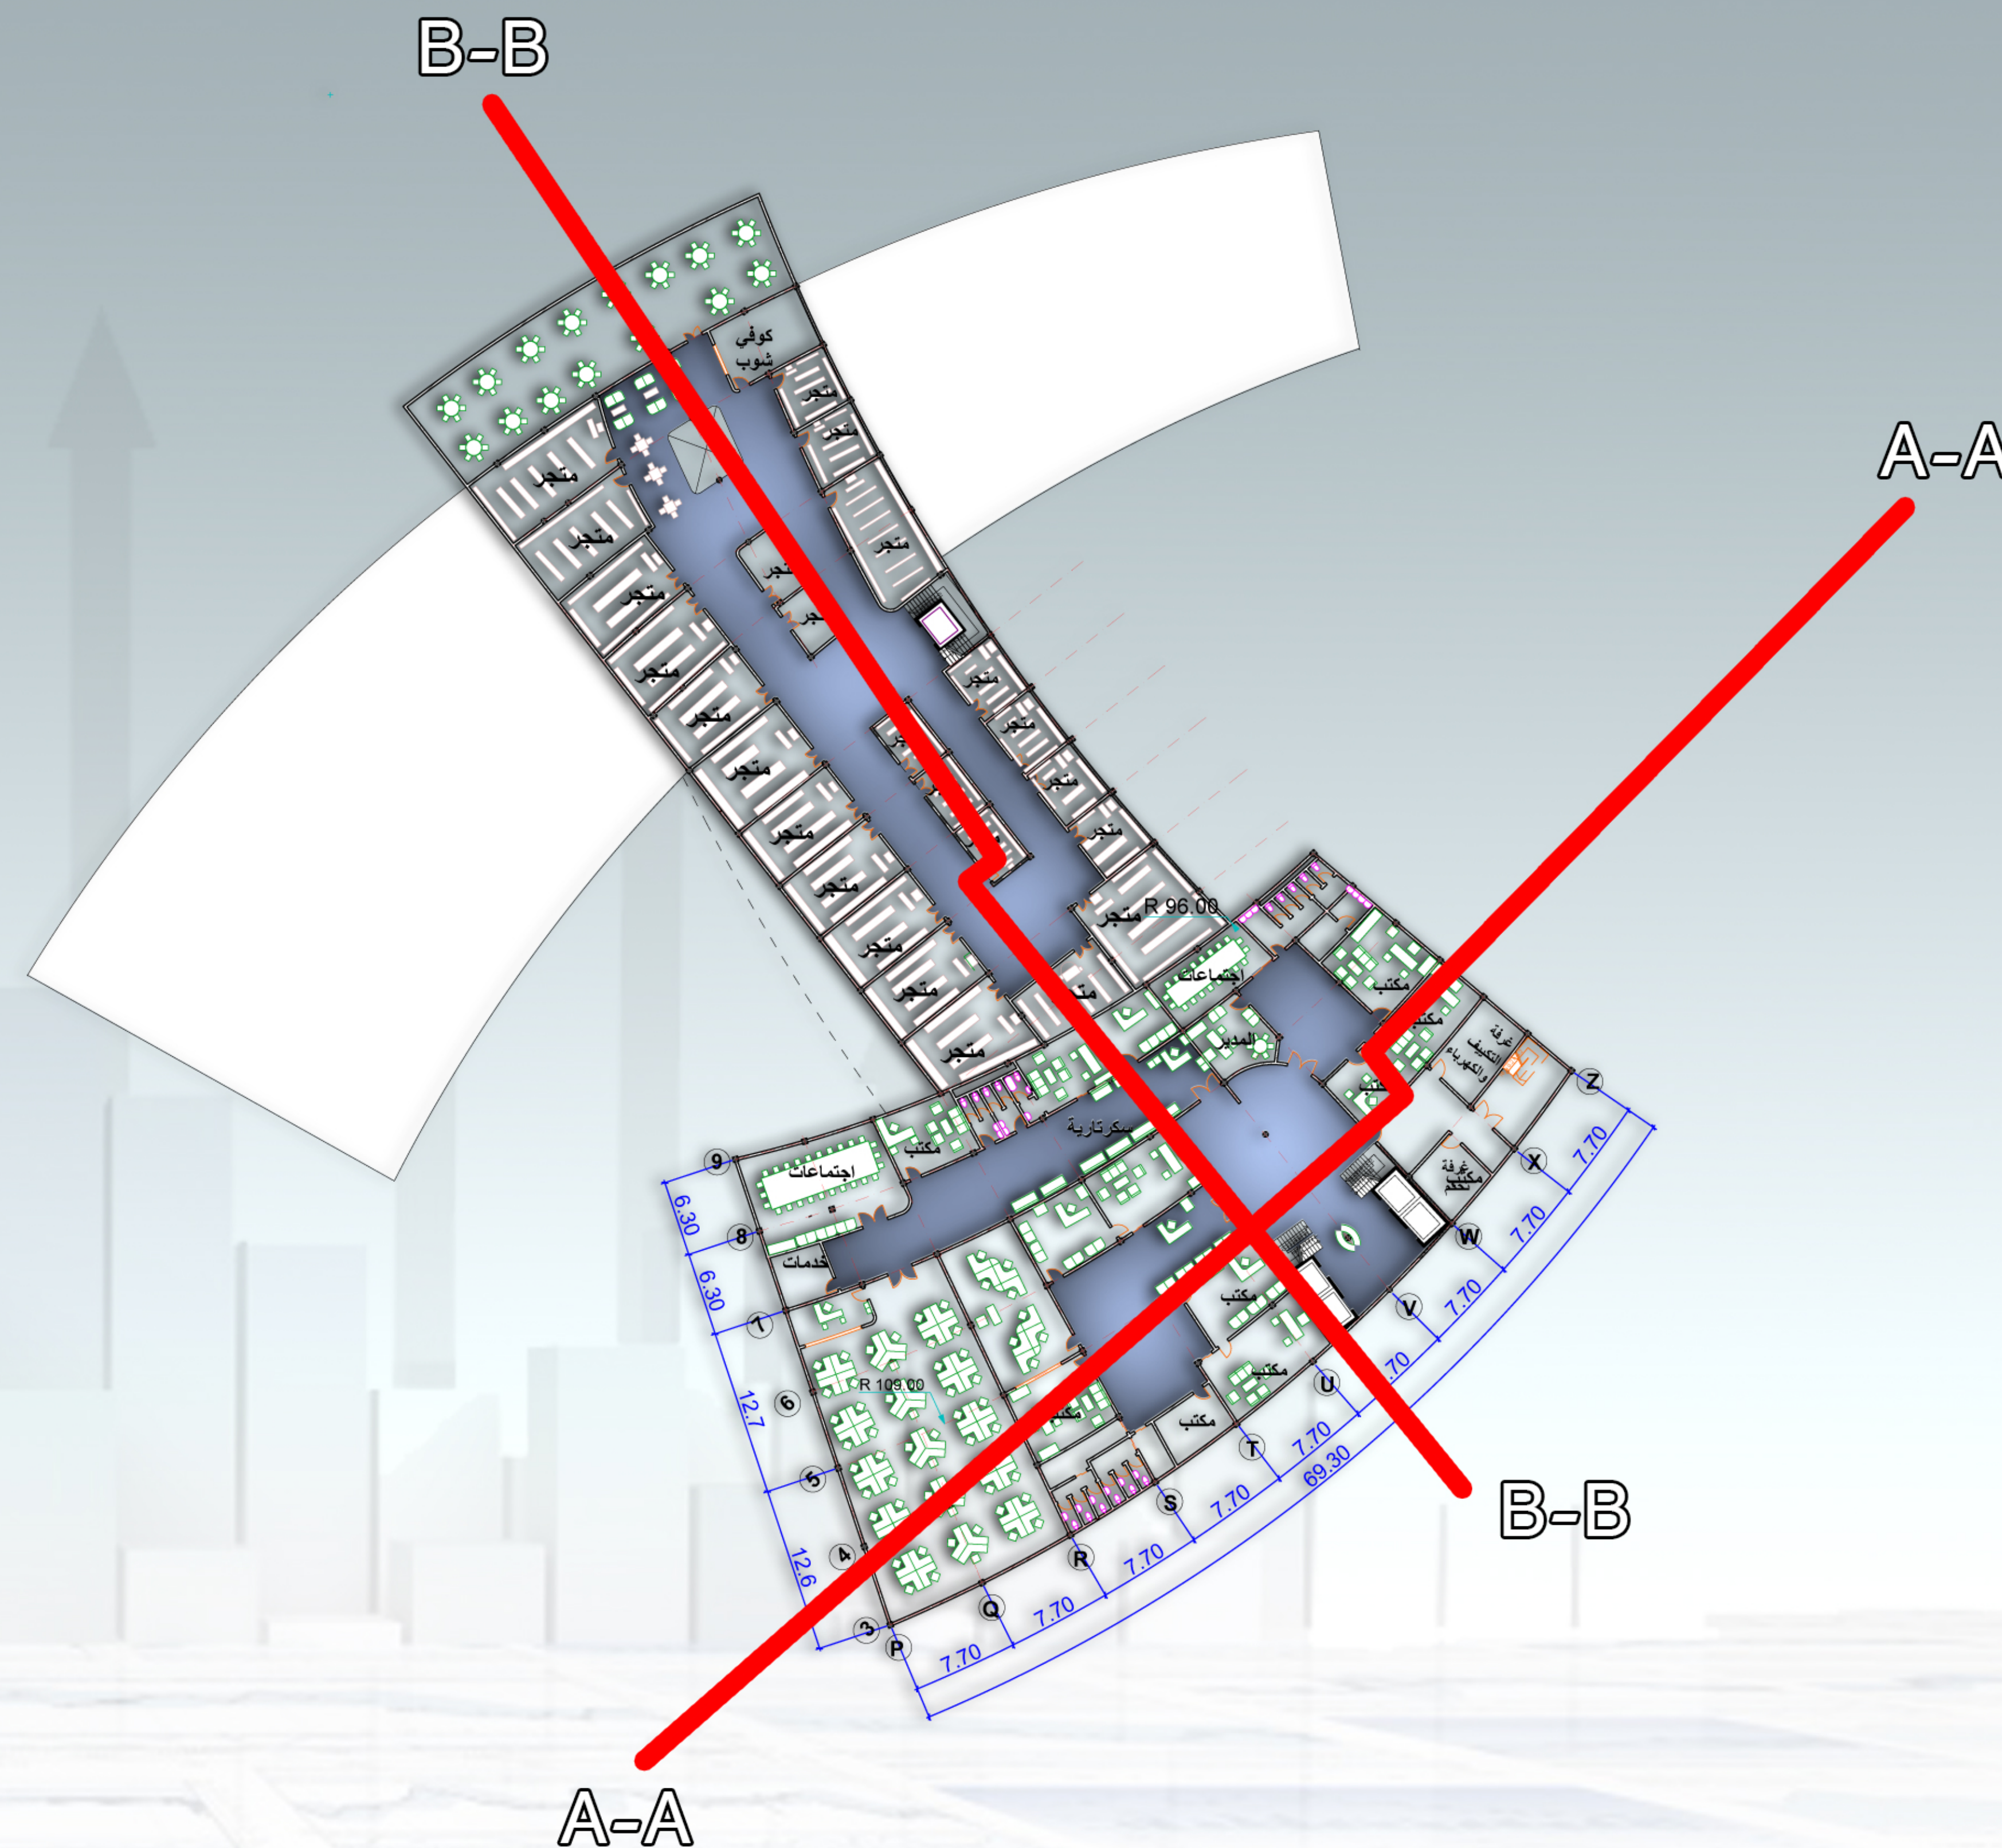

المسقط الأفقي للطابق الرابع  
مقياس الرسم 1:300



## مبنى استثماري تجاري إداري

اعداد الطالبة : فدوى الحسن