


قطع استثمارية



بنك أم درمان الوطني

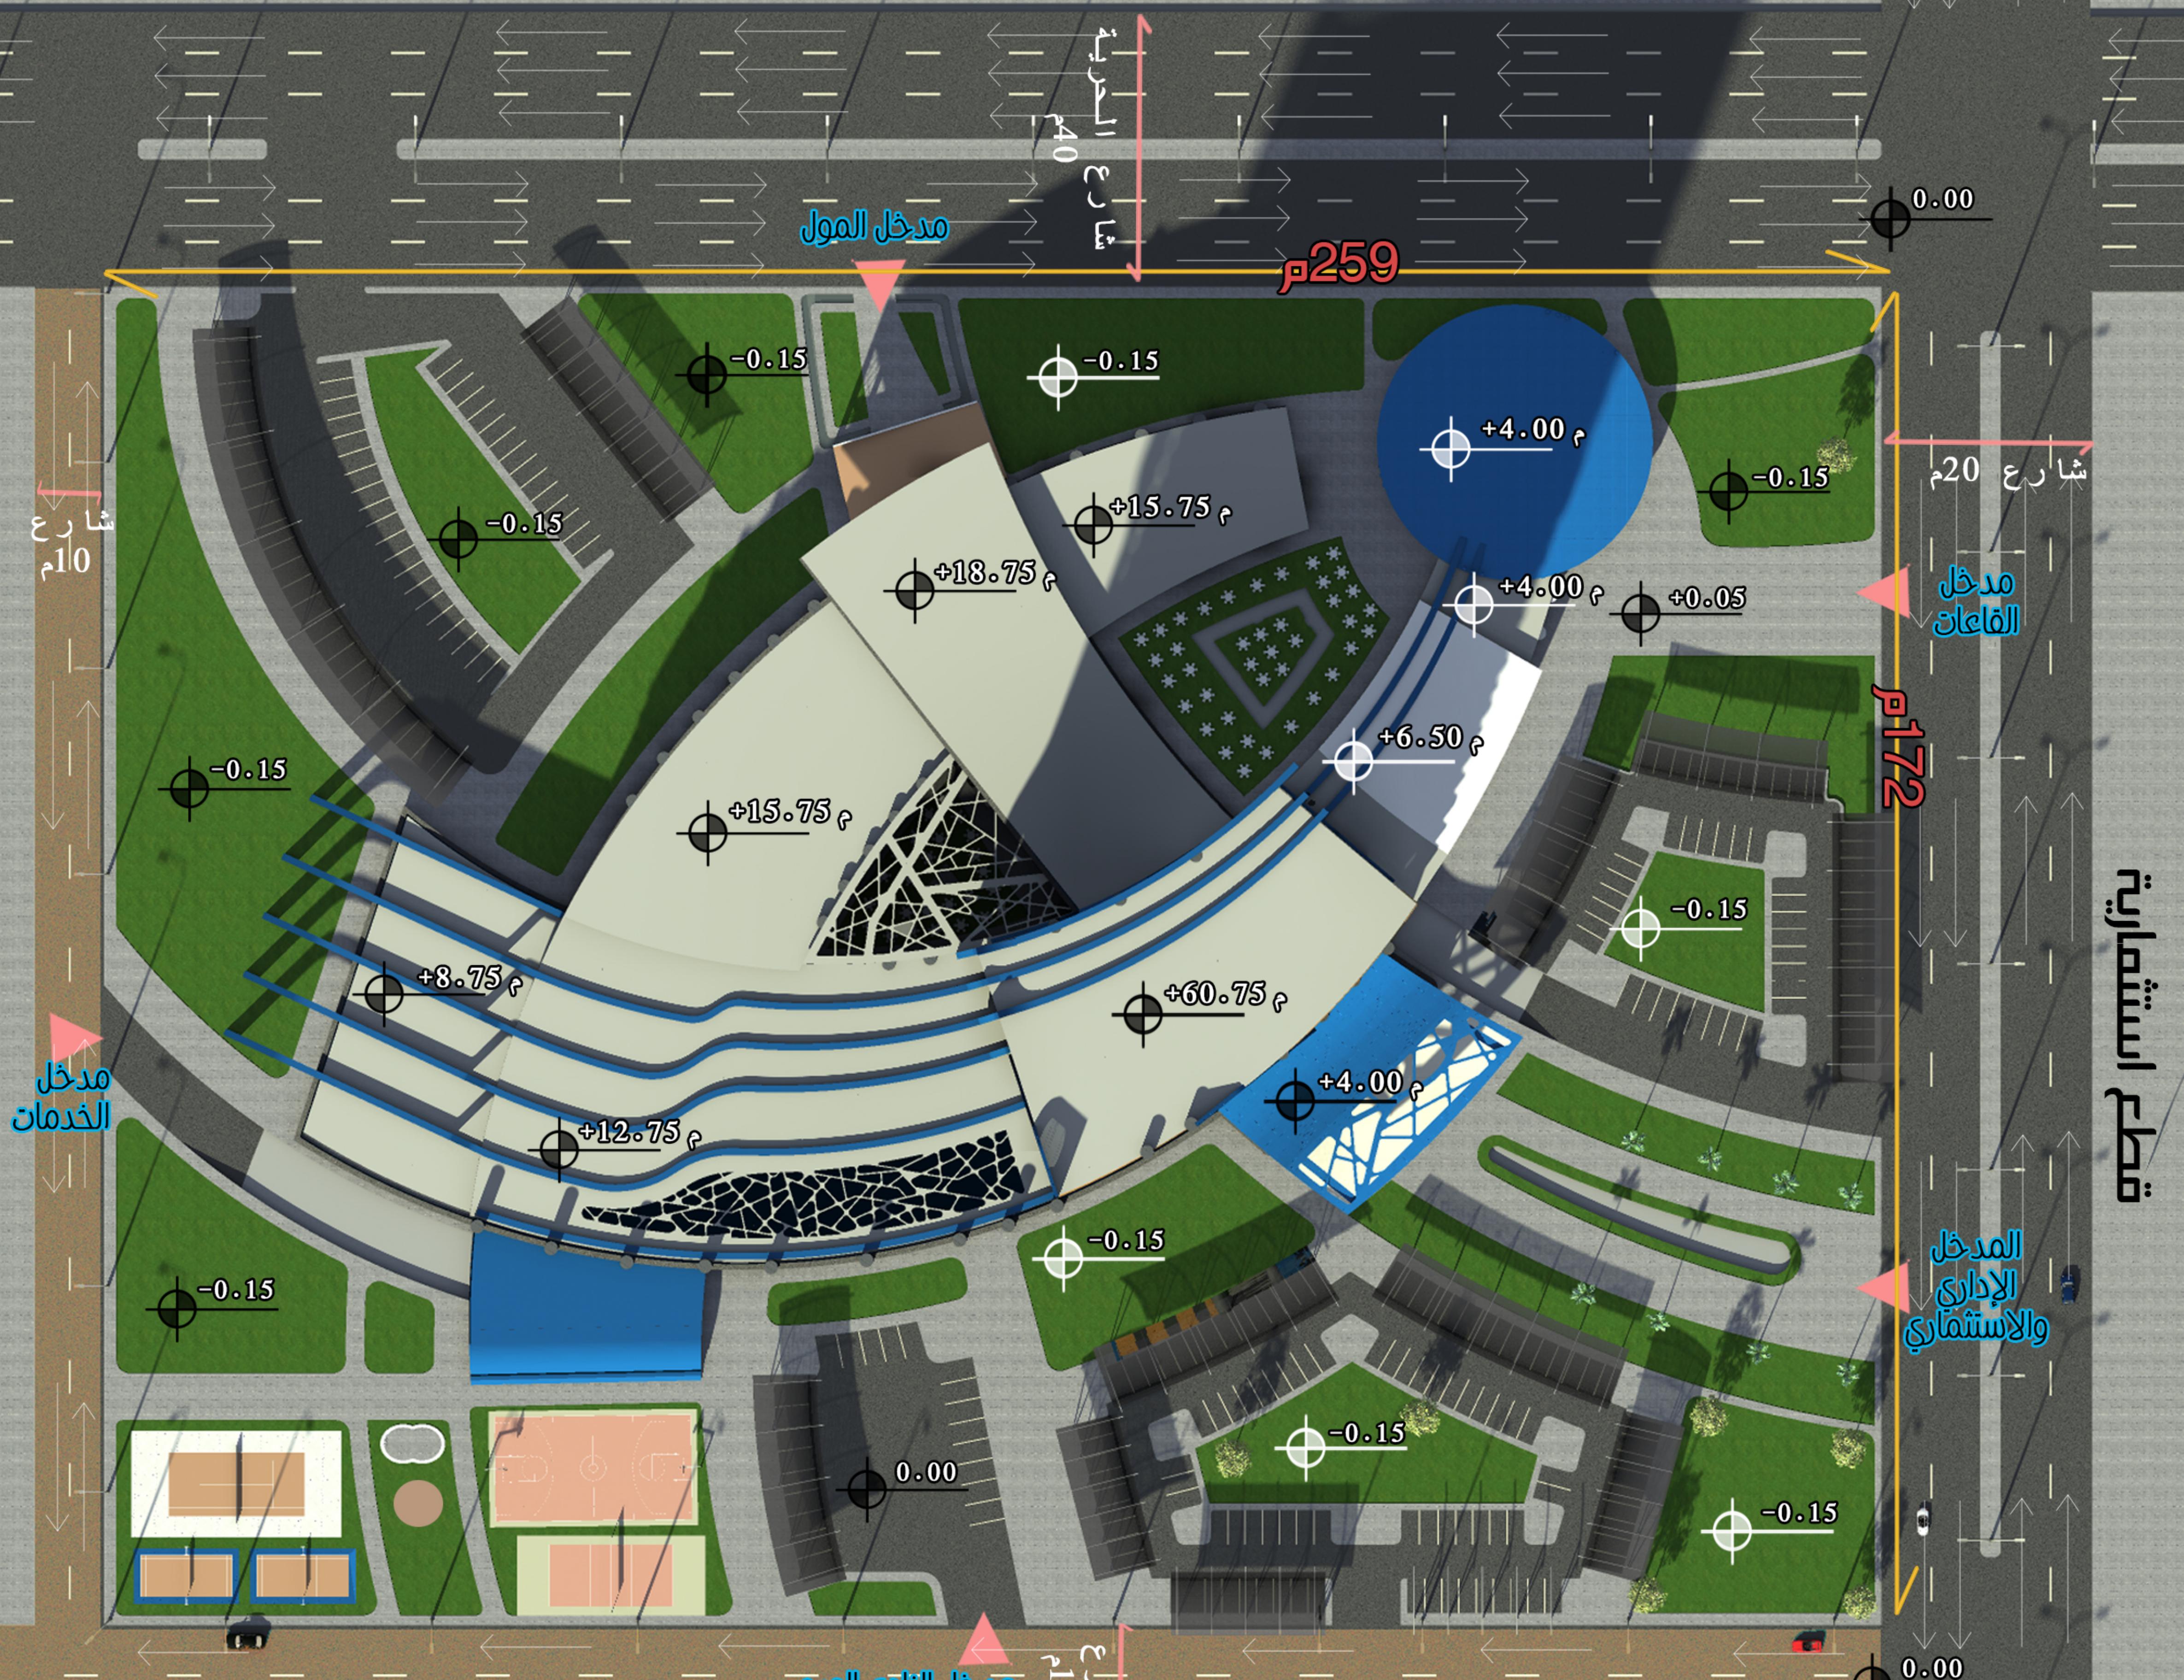


حي سكني

الموقع العام
مقياس الرسم 1:500

صبنى استثمارى تجاري إداري
إعداد الطالبة : فدوى الحسن

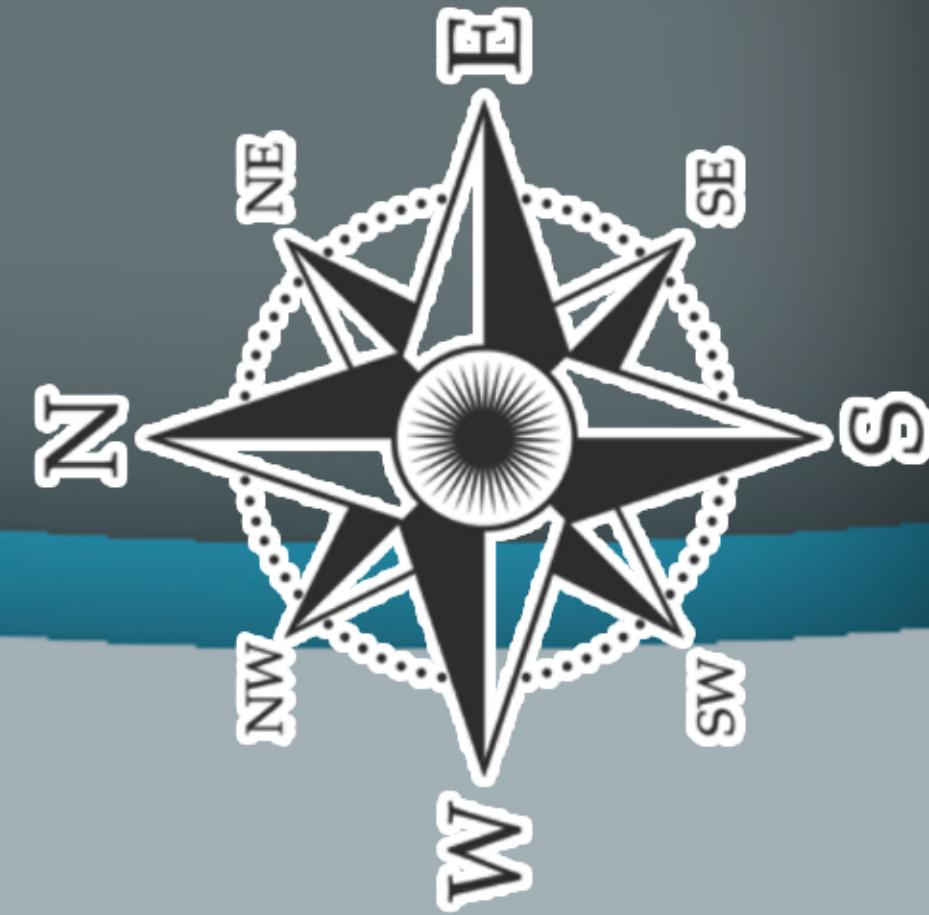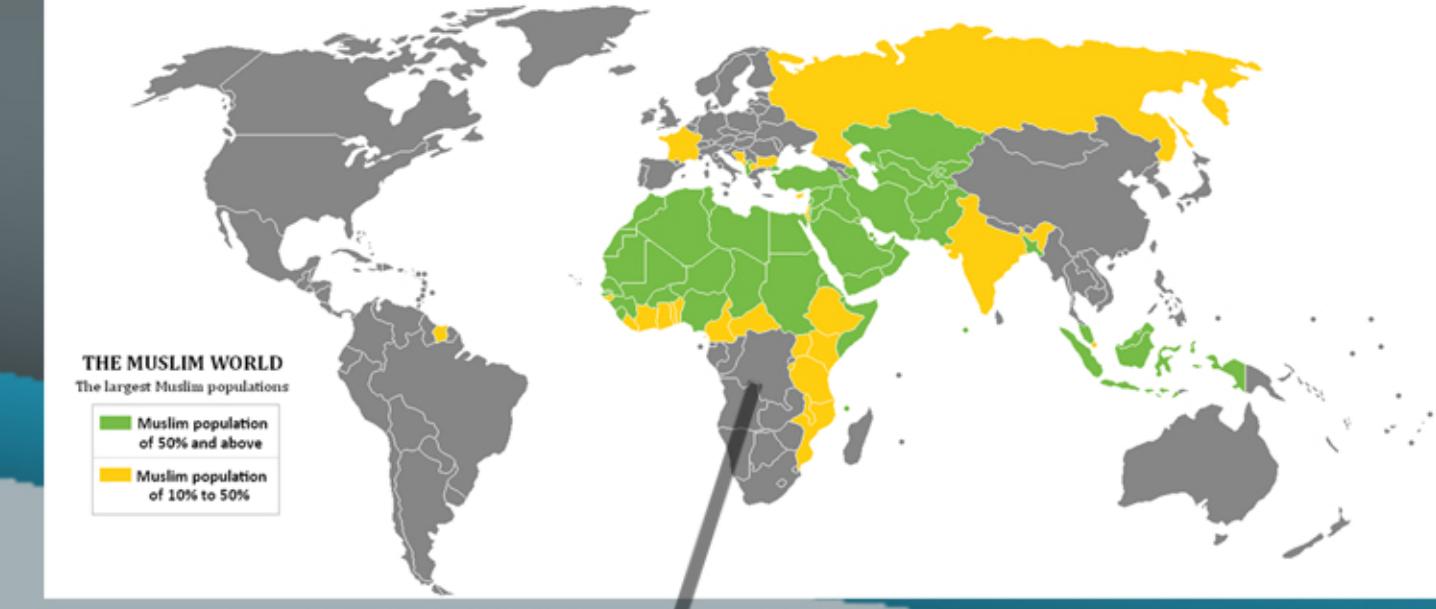

دراسة الموقع

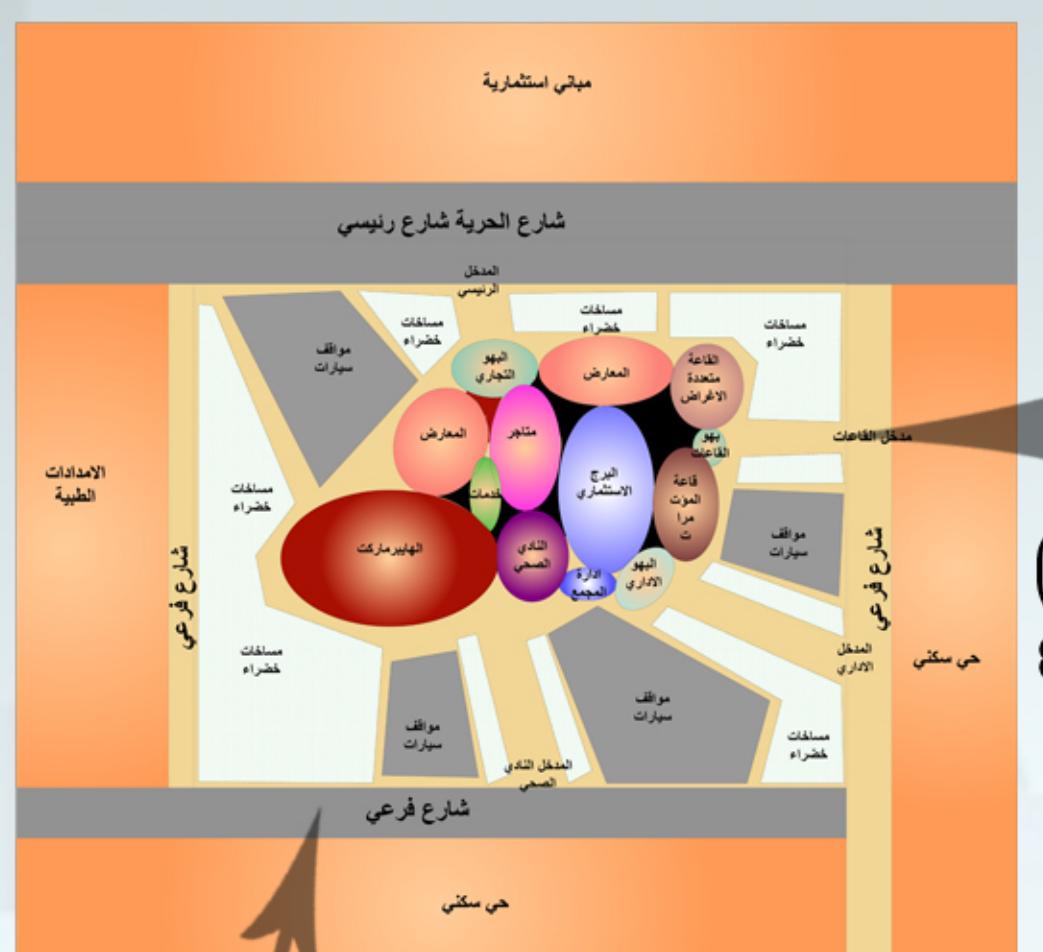

الخطوات التصميمية:

مبدأ واسس فكرة المشروع:
الابداع الاول لشكك الكتل مسحوبي من شكل محاور العين وترتكز الفكرة في تجميع النشاطات مع بعضها البعض بحيث تخلق تداخل و احتواء بين النشاطات مثل لاحتواء محاور العين للعين ، وان العين هي المضو الحساس والفعال في جسم الانسان الذي يستجيب للنظر والخذب والاتيه ، النظر والجدب للمعارض والمتأجر والوسائل الترفهية المختلفة الموجودة في المشروع ومن هذا البدأ انطلقت الفلسفه التصميمية والابتداء من شكل الجمود والرتابة الى شكل محاور العين واندماج مجموعة اشكال تناسب مع شكل محاور العين لنظراً لتنوع النشاطات في المبني مع مراعاة ان كل جزء يوحي بالنشاط الذي به والربط بينها الى ان توصلت الى الشكل النهائي من شكل محاور العين.

