


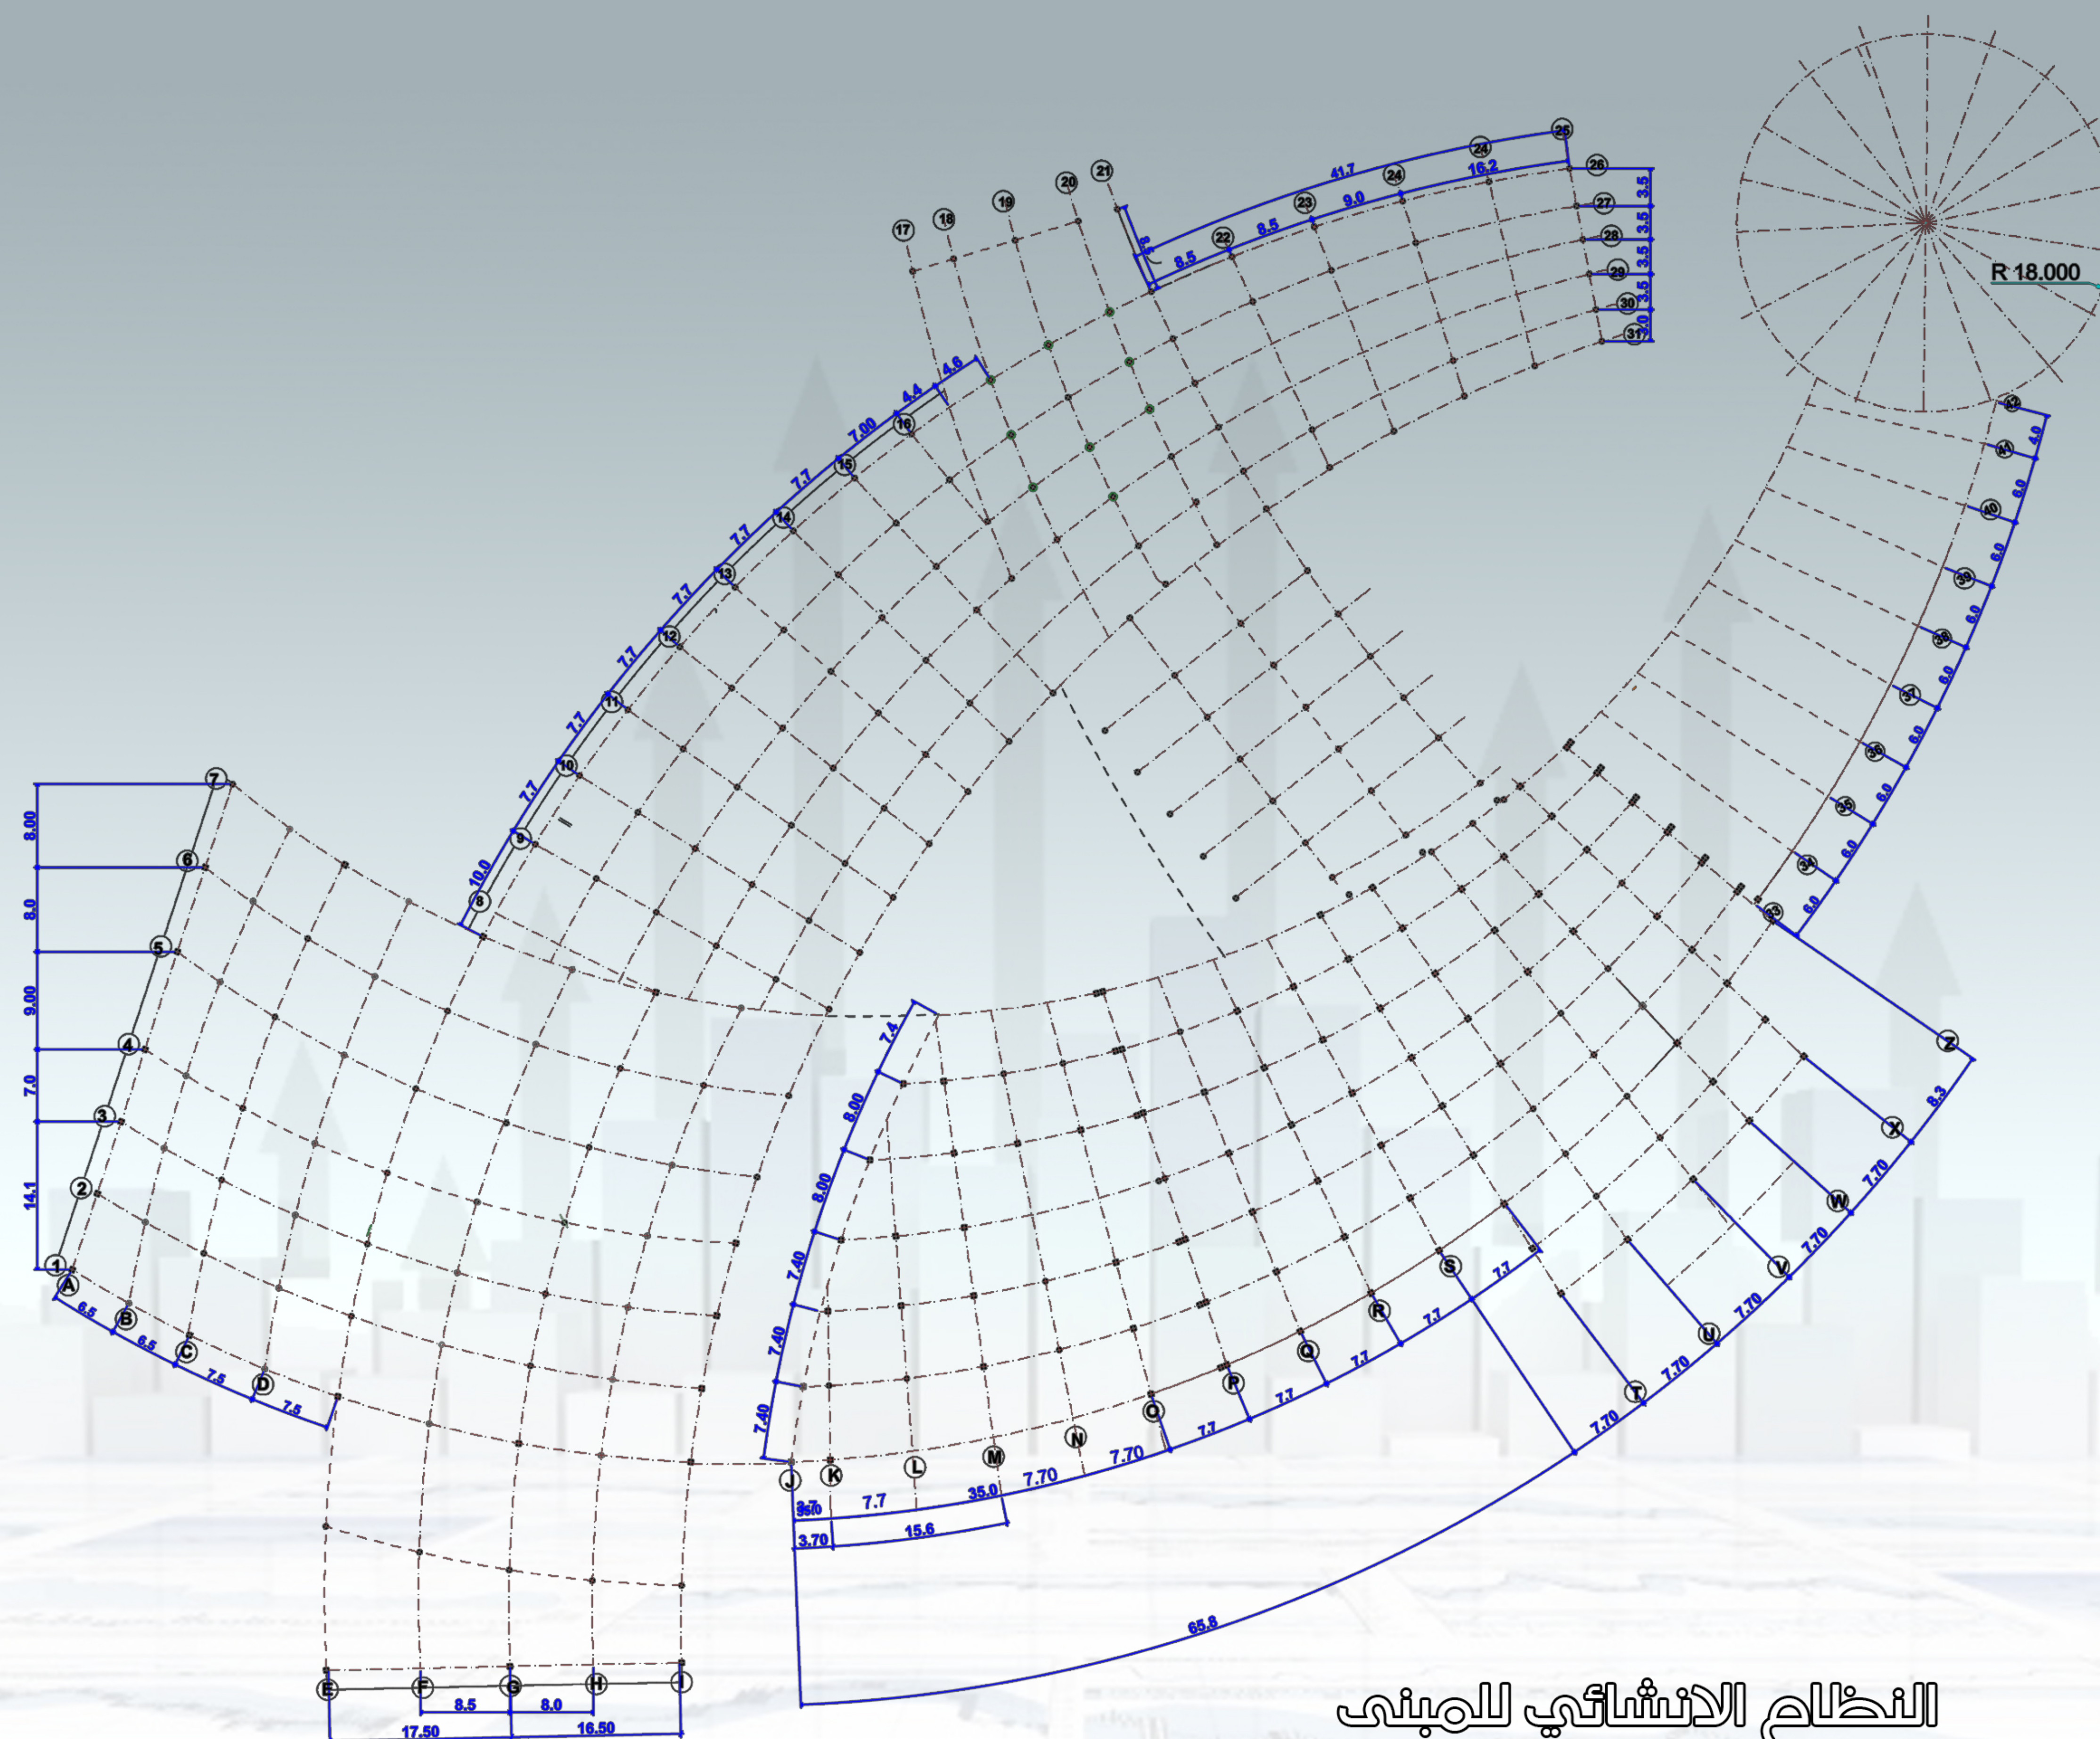

النظام الانتشائي للمبنى

مقياس الرسم 1:300



اعداد الطالبة : فدوى الحسن